



 


EXTERIOR


PRESENTATION

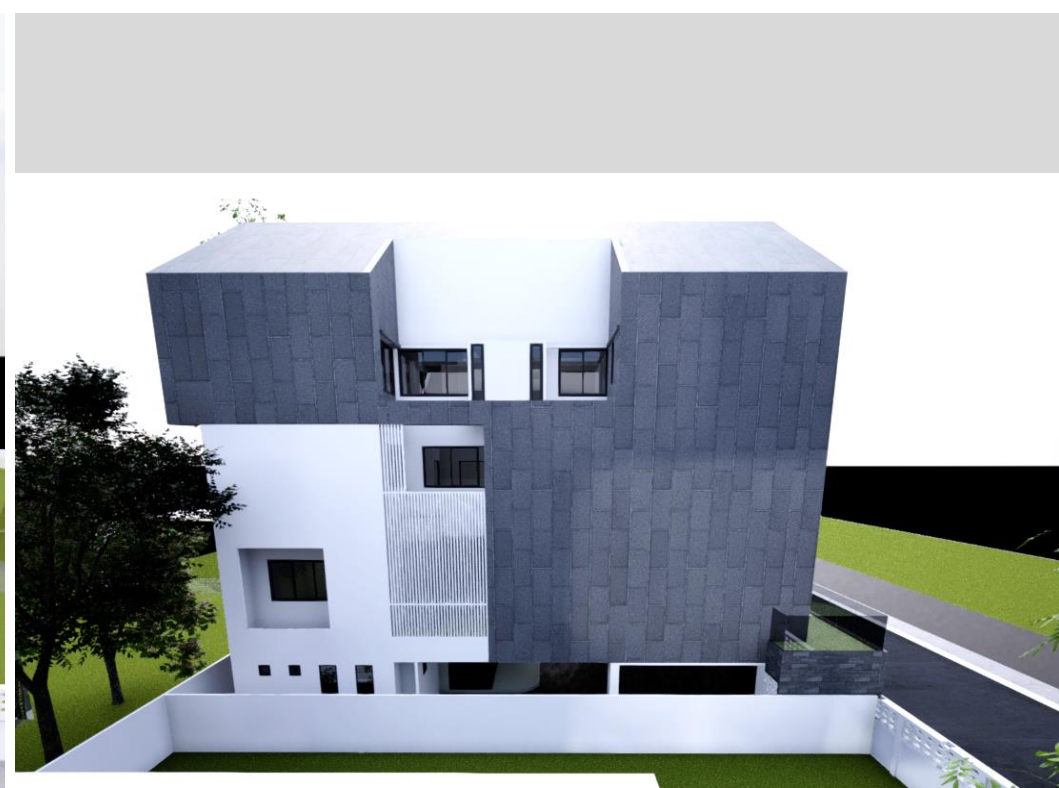



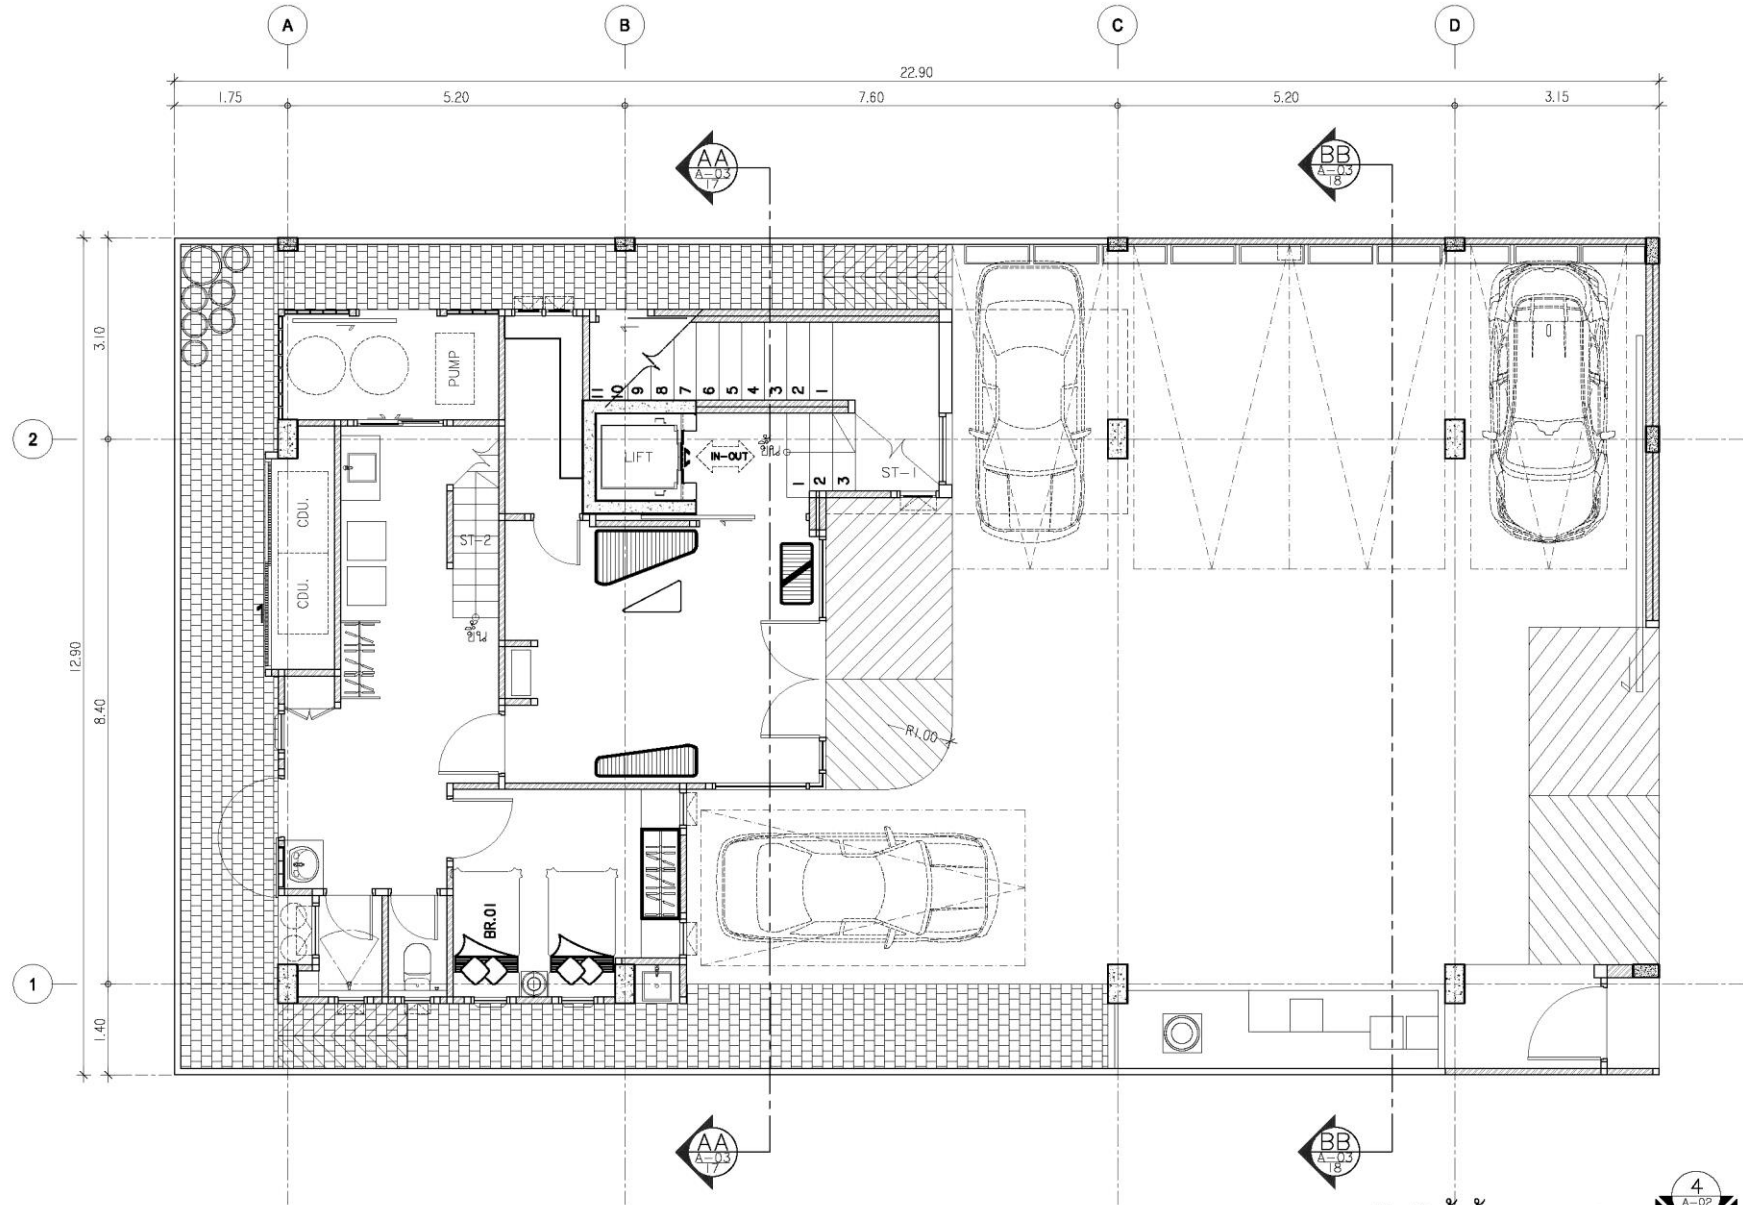

01-01-08 SCALE 1:75
 1
 2
 3
 4
 A-02
 A-02
 A-02
 A-02
 15
 13
 14

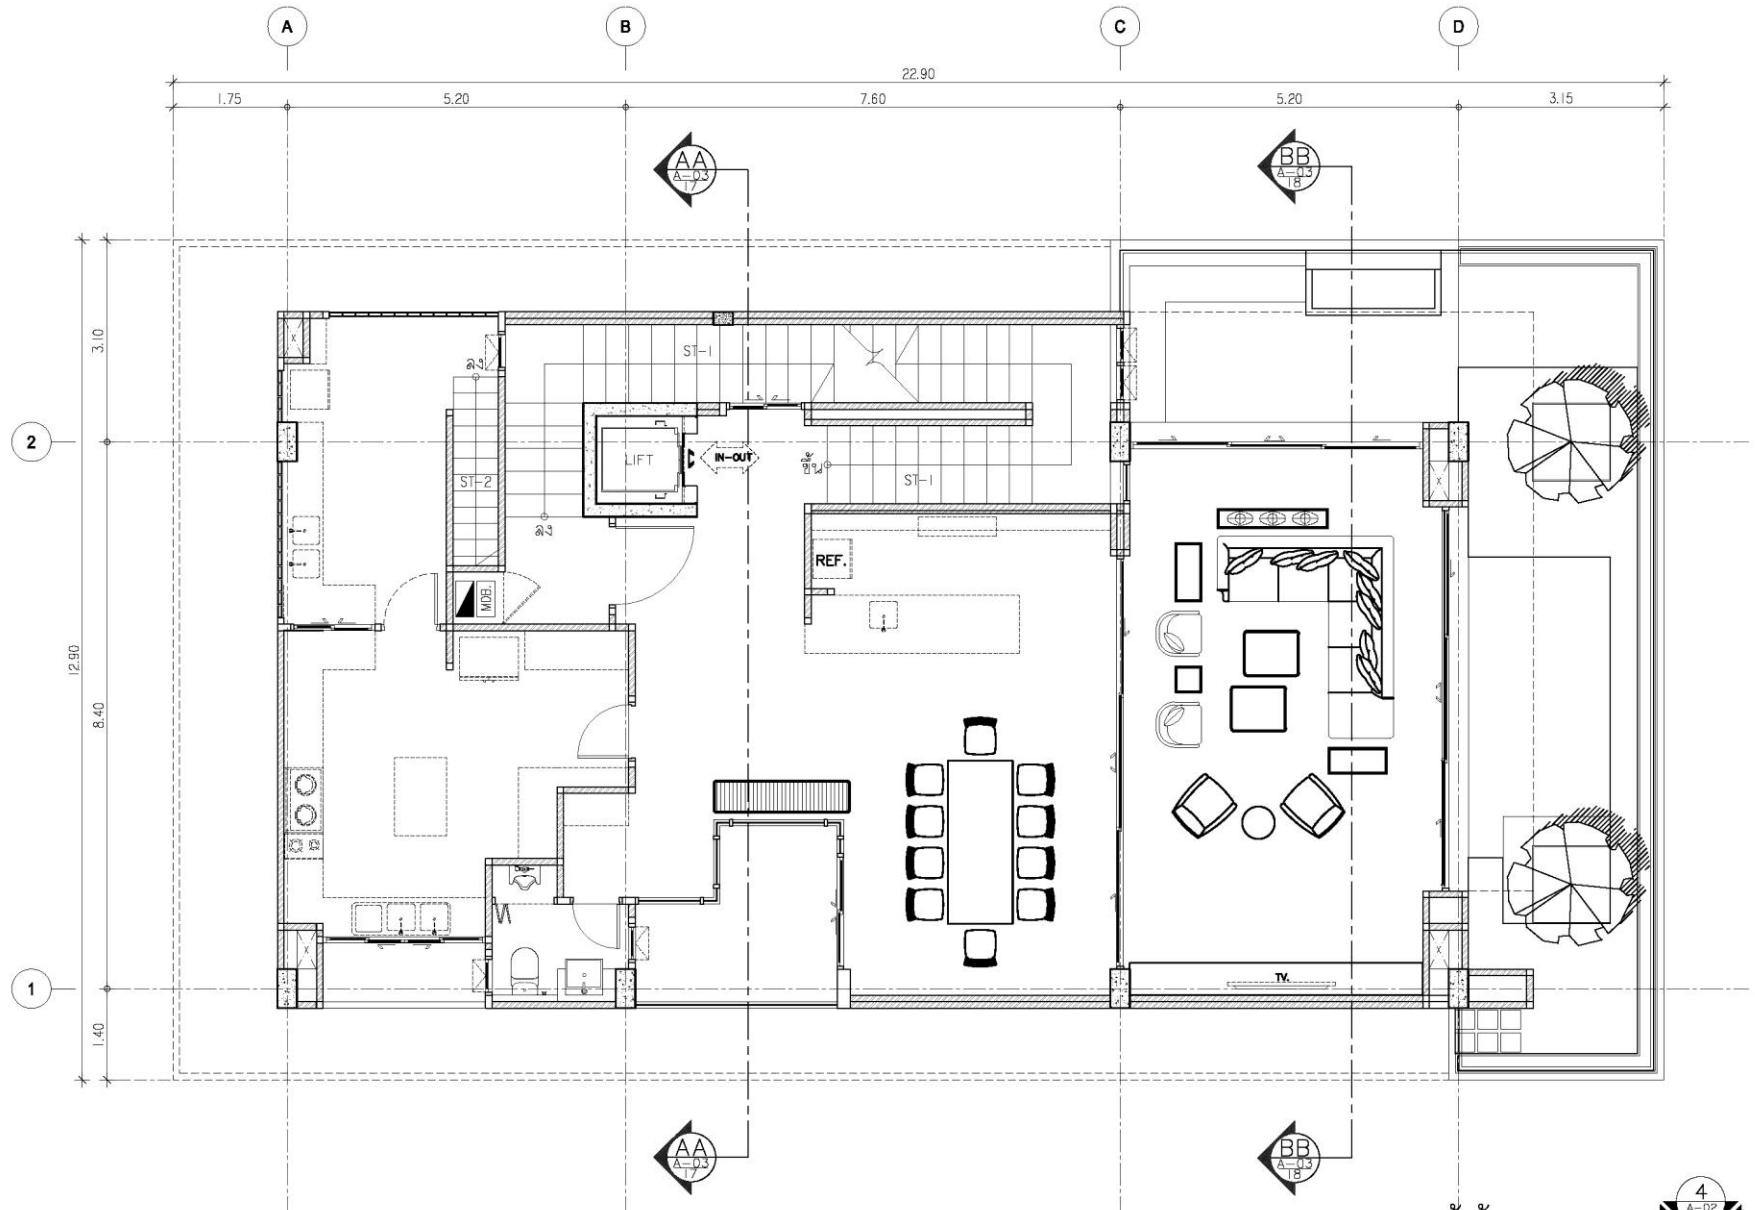

A-01-08
ผังพื้นที่ 2
SCALE 1:75

4	A-02 16
3	A-02 15
2	A-02 14
1	A-02 13




PRESENTATION

Landscape design garden





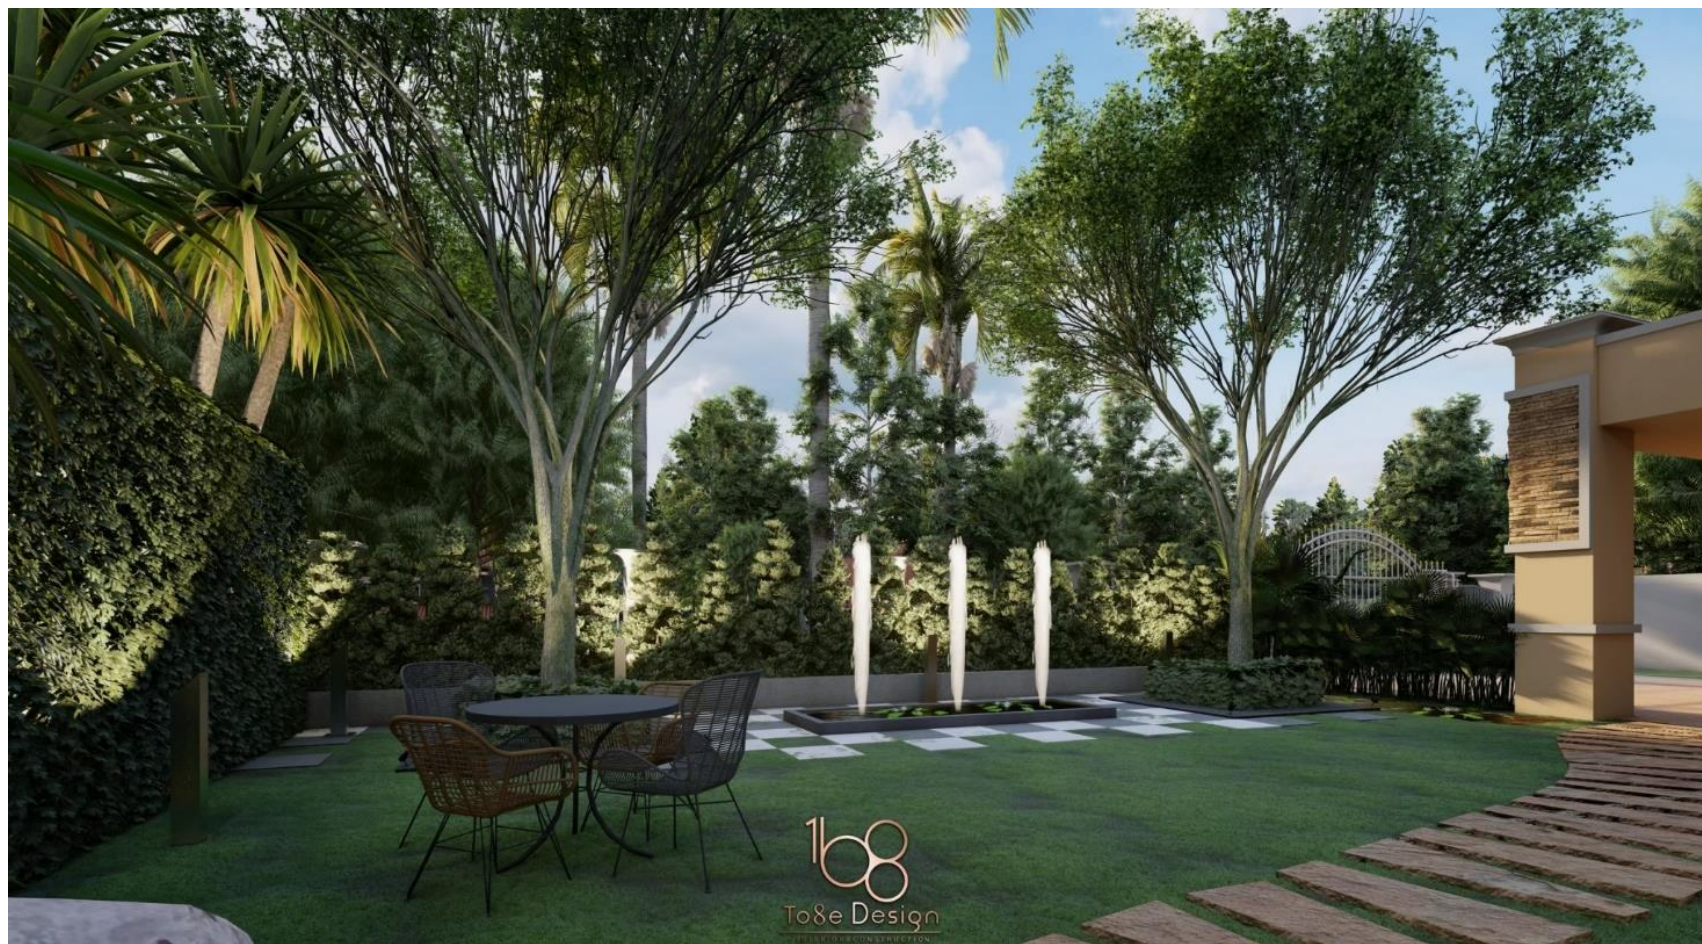

1b8
To8e Design
LANDSCAPE ARCHITECTURE

PRESENTATION

Landscape design garden



1b8
To8e Design



1b8
To8e Design



งานจัดสวนและต่อเติม ภายนอกบ้านพักอาศัย





I NTERIOR


PRESENTATION




Living room



DESIGN

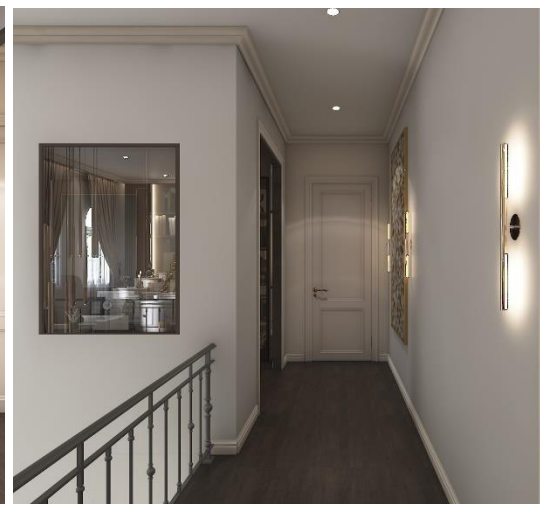


INTERIOR DESIGN

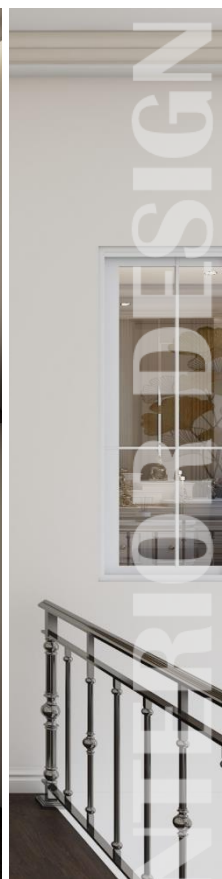

ORIGINAL DESIGN




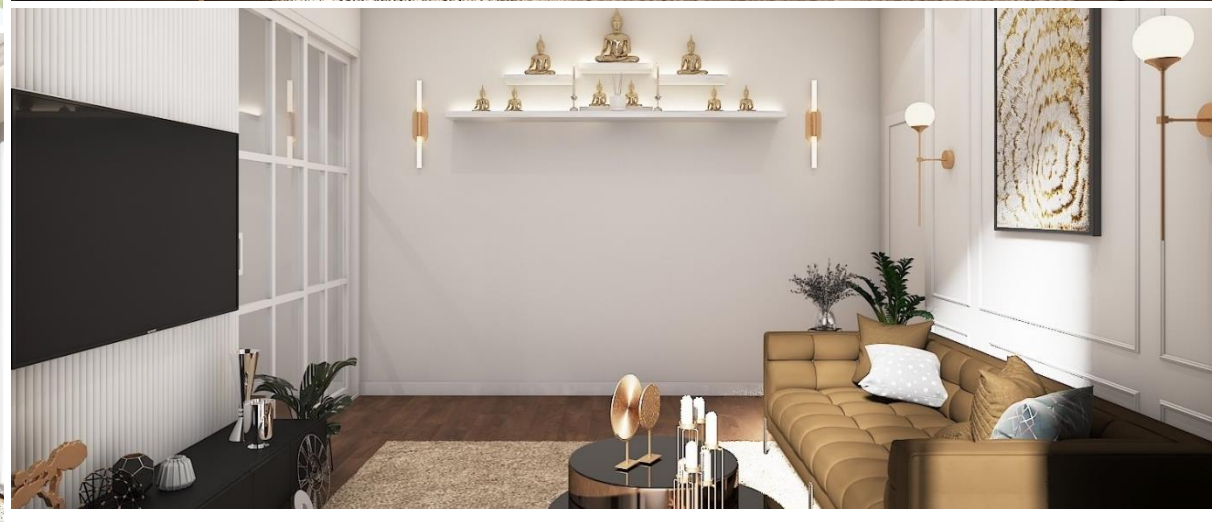

INTERIOR DESIGN





TERIOR DESIGN

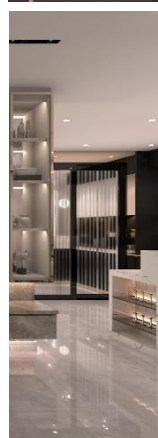



TERIOR DESIGN

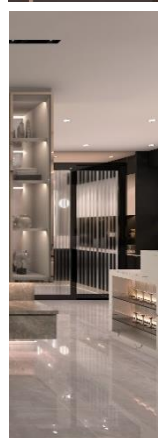

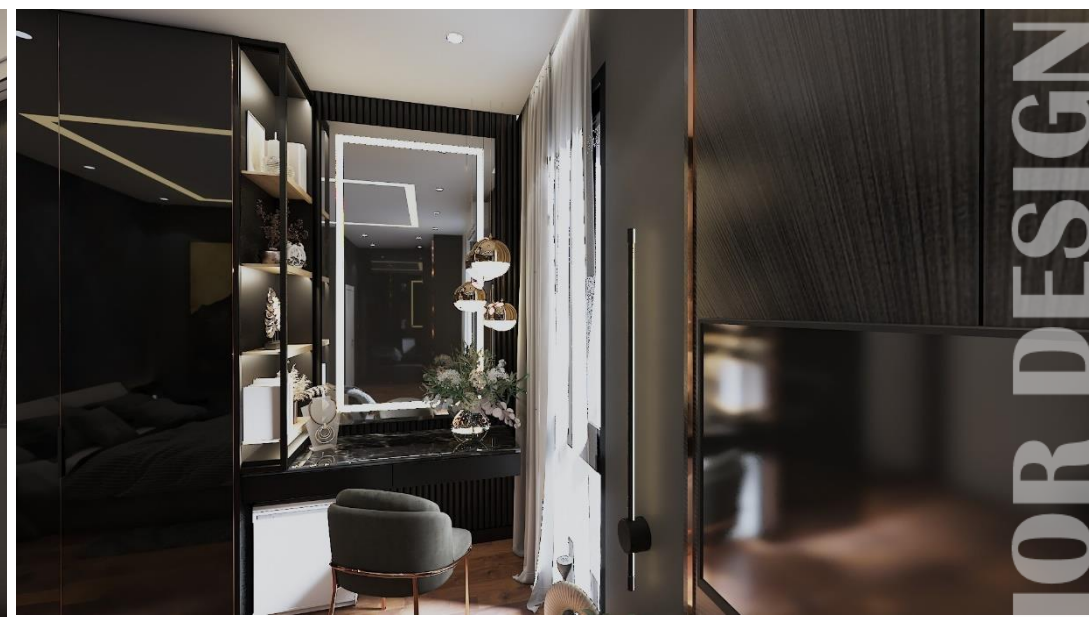


FOR DESIGN




PREMIOR DESIGN



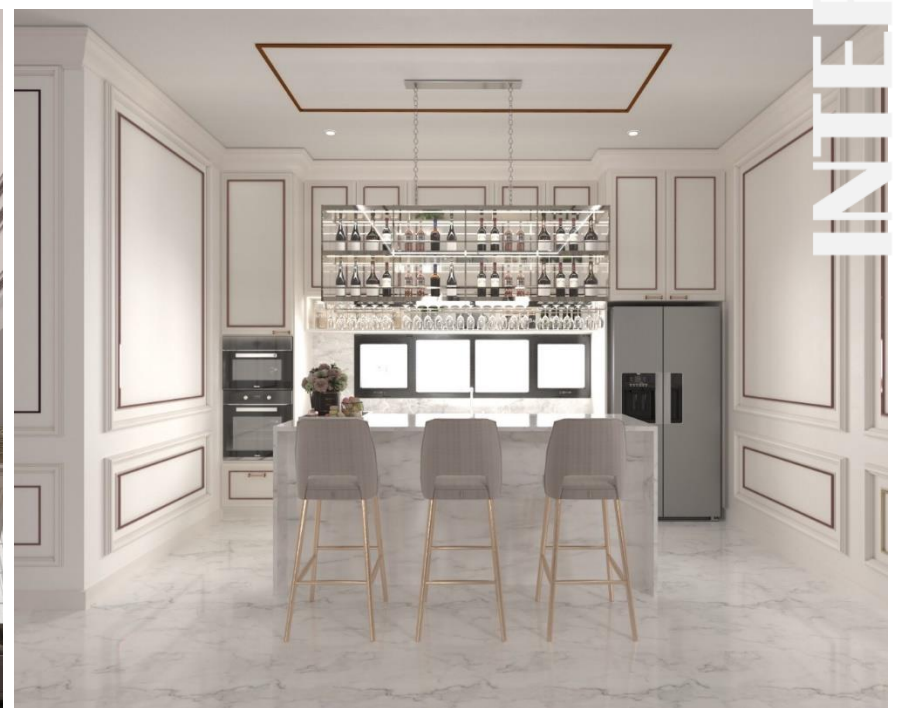

INTERIOR DESIGN

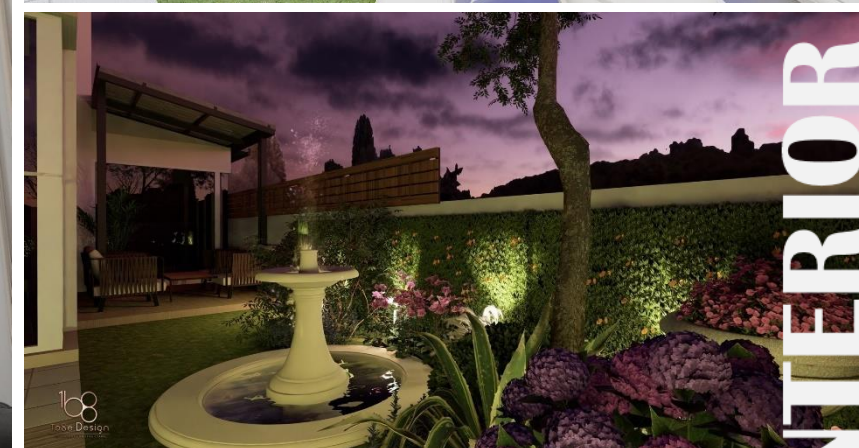

INTERIOR DESIGN


ToSe Design
INTERIOR CONSTRUCTION

ToSe Design
INTERIOR CONSTRUCTION


ToSe Design
INTERIOR CONSTRUCTION

ToSe Design
INTERIOR CONSTRUCTION

INTERIOR DESIGN

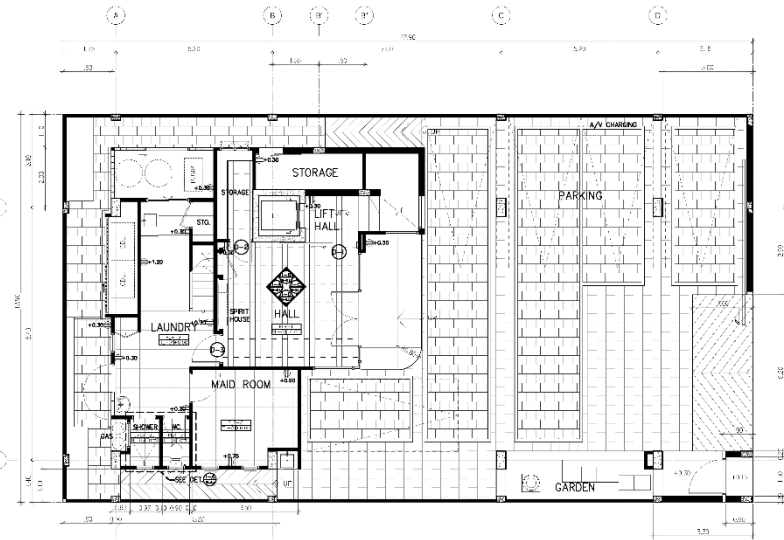

GROUND FLOOR
KEY PLAN 1:75

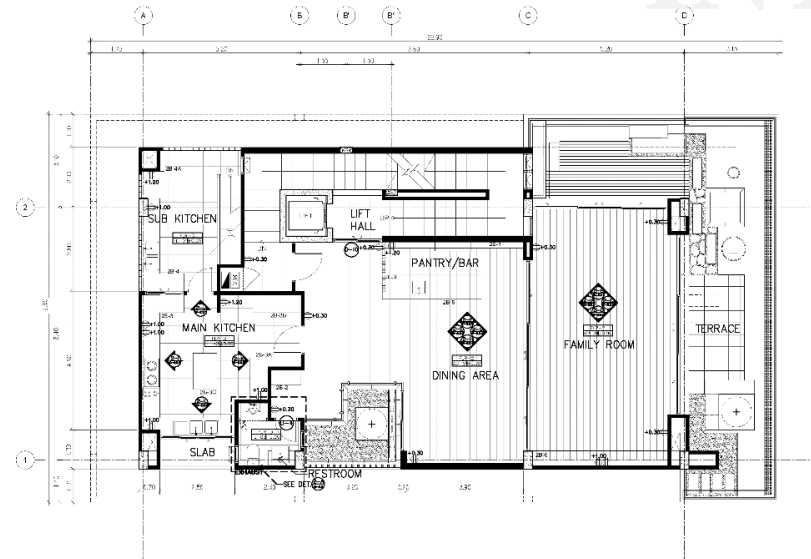


GROUND FLOOR
KEY PLAN 1:75




BAAN RAMA9

SCOPE OF PROJECT

- SKETCH IDEA
- 3D PERSPECTIVE
- SHOP DRAWING
- MATERIAL CHART

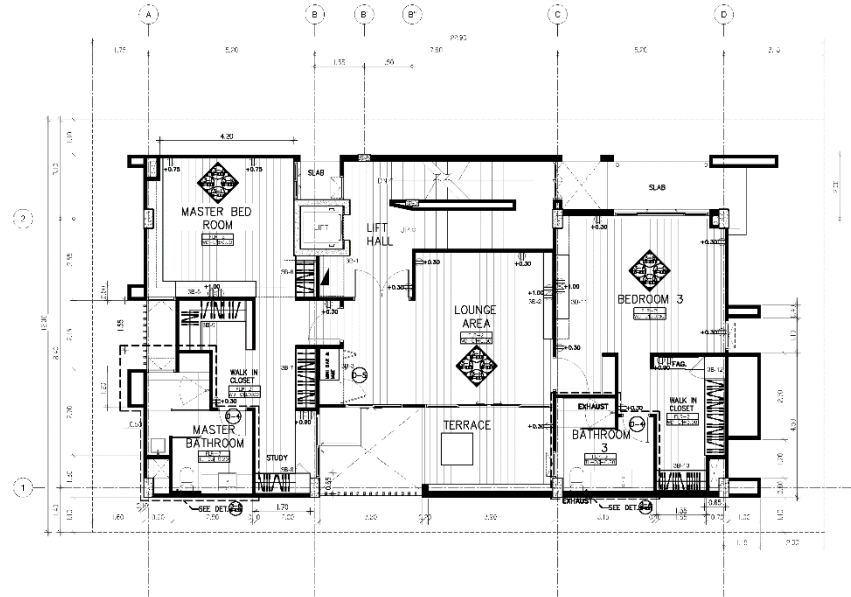

SECOND FLOOR
KEY PLAN 1:75


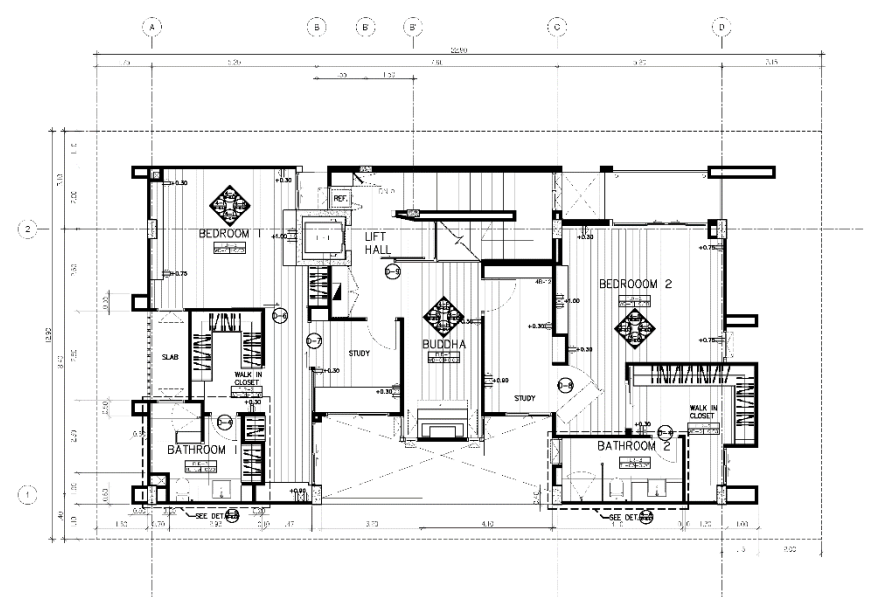


FOURTH FLOOR
KEY PLAN 1:75



INTERIOR DESIGN



INTERIOR DESIGN

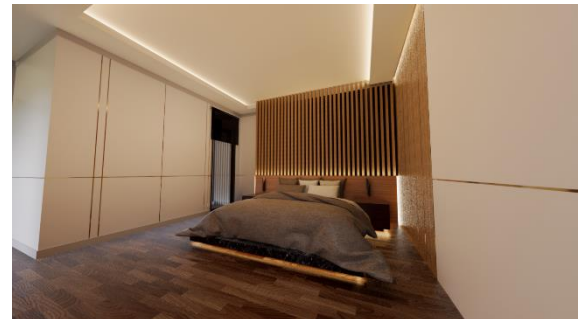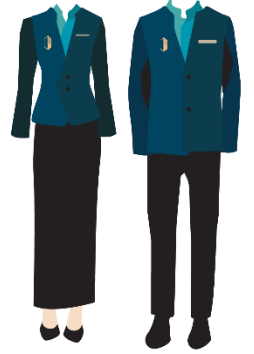

INTERIOR DESIGN

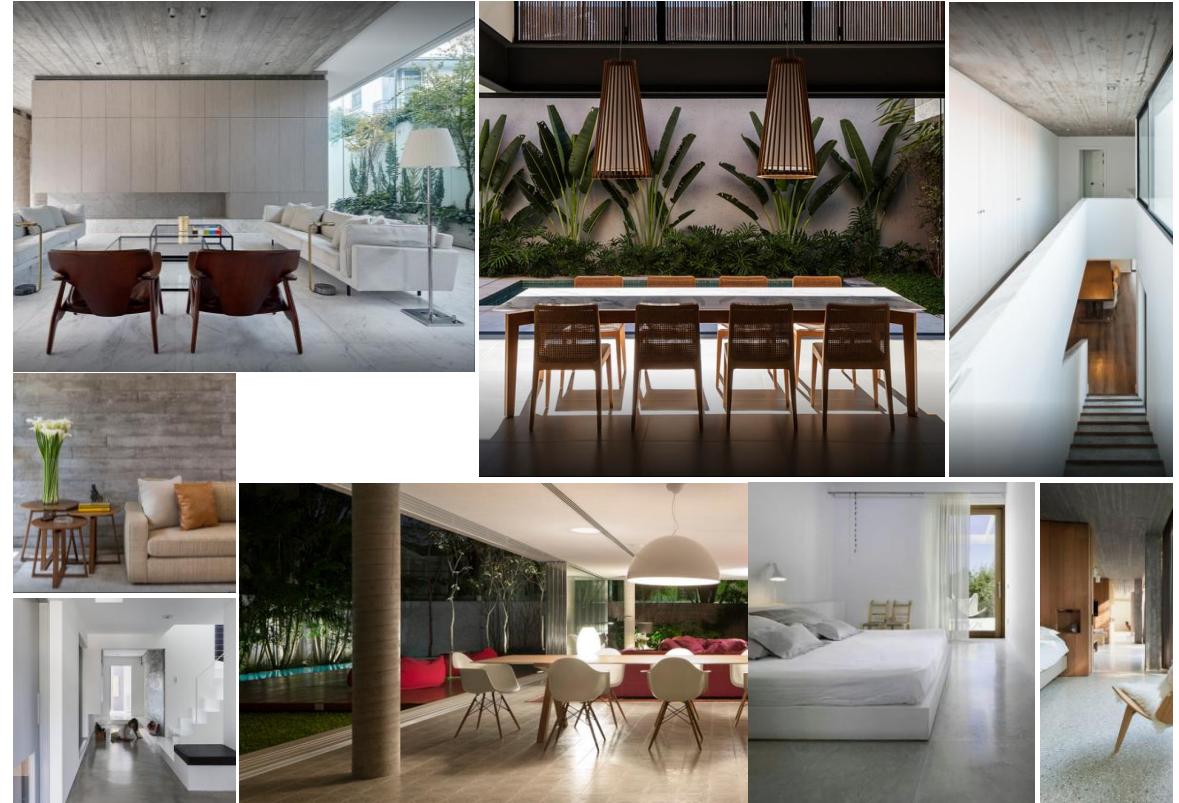
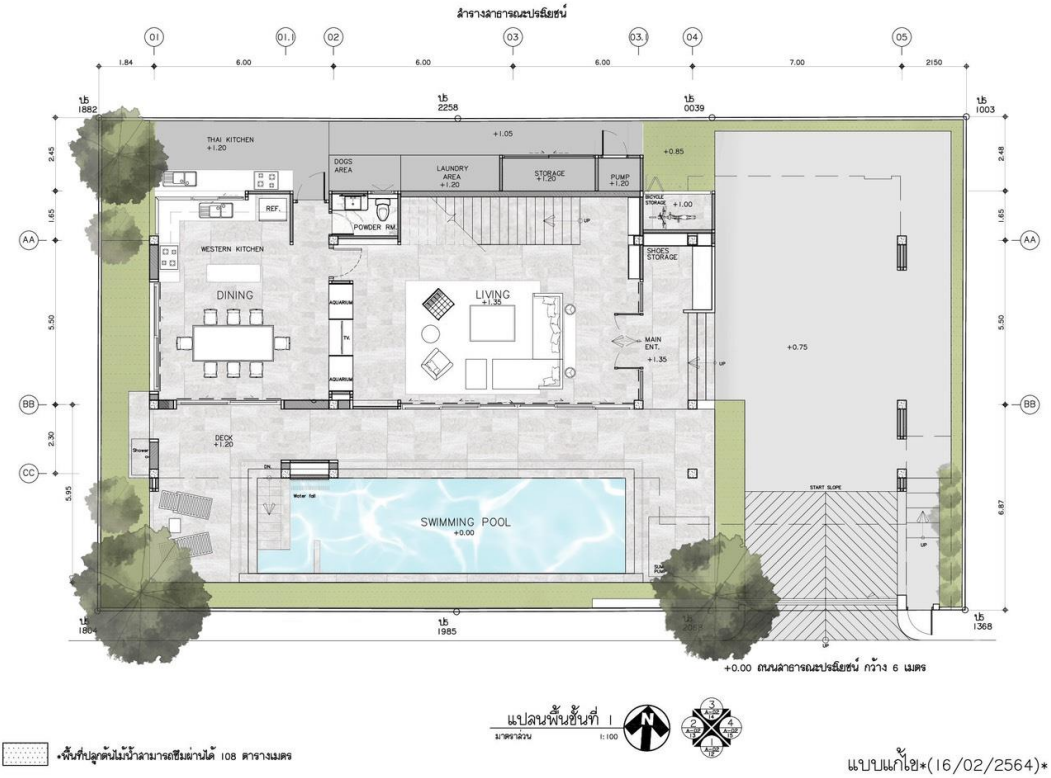


BAAN NAWAMIN


SCOPE OF PROJECT

- SKETCH IDEA
- 3D PERSPECTIVE
- SHOP DRAWING
- MATTERIAL CHART

INTERIOR DESIGN

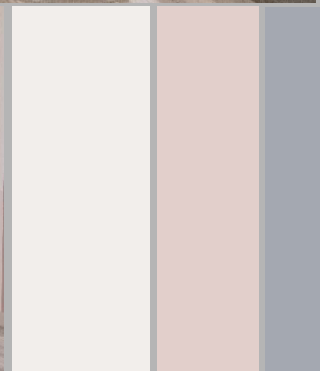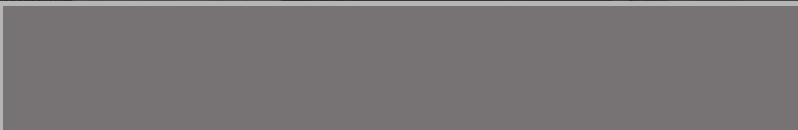



BAAN NAWAMIN

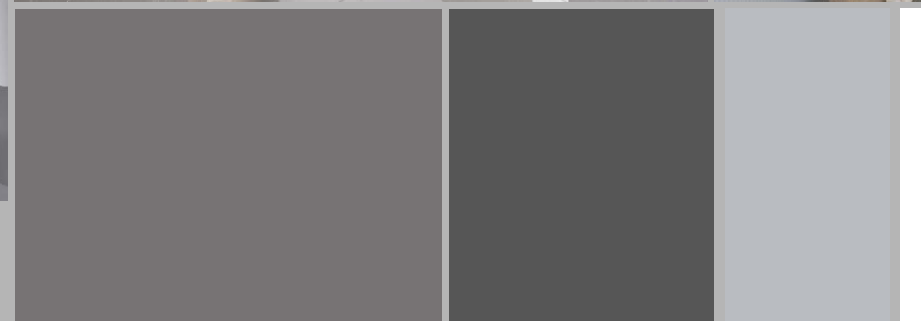

Interior spaces

Much more ...



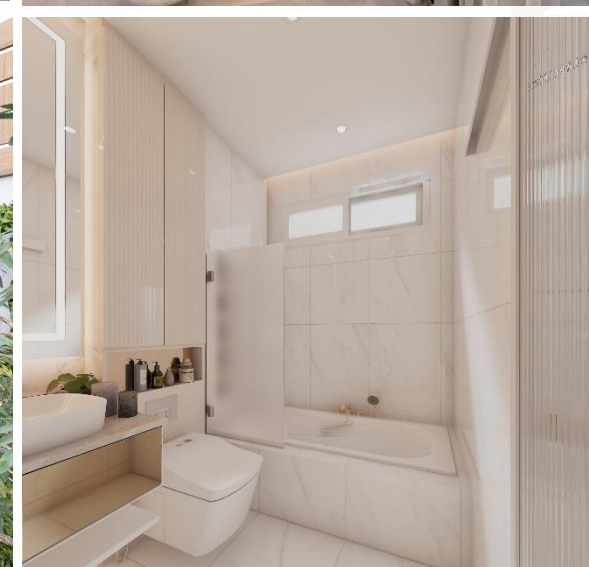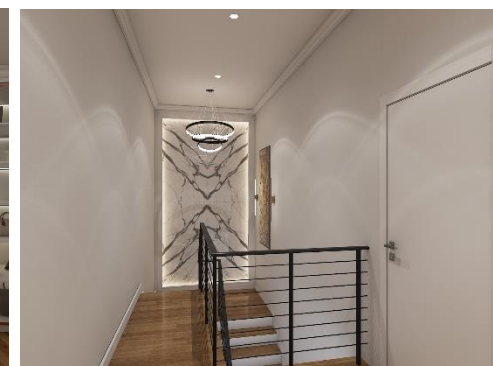



DRAWING

PRESENTATION

โครงการ
ออกแบบ
บ้านพระราม 9



DRAWING



โครงการออกแบบ สำนักงานเครื่องจักรกล นนทบุรี




DRAWING


โครงการ
ออกแบบ
LANDSCAPE

บ้านพักอาศัย 2 ชั้น


DRAWING

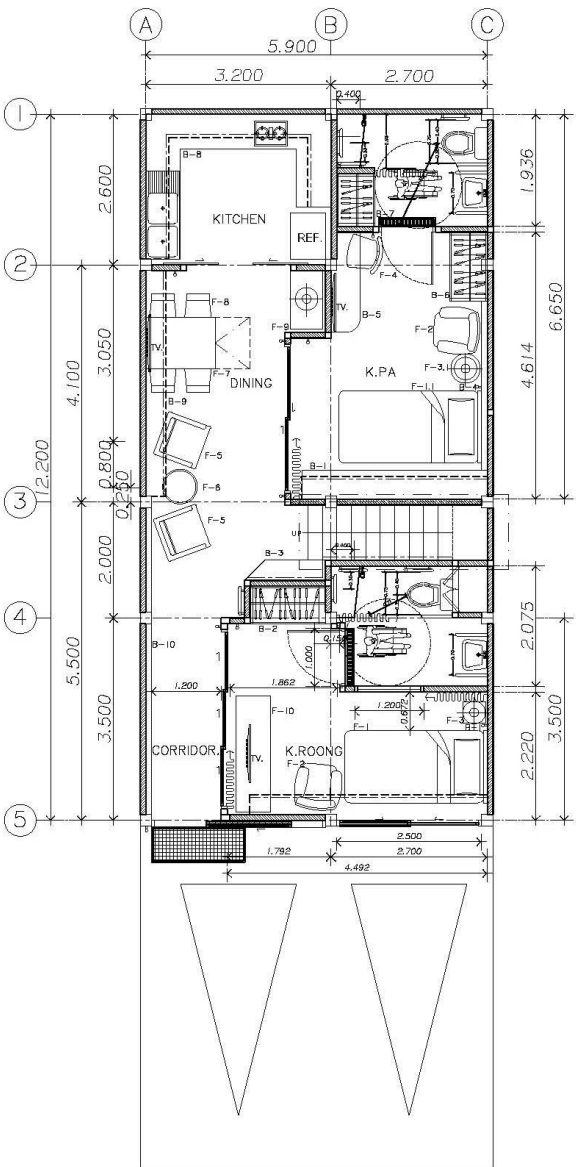

GROUND FLOOR
FURNITURE LAYOUT 1:75

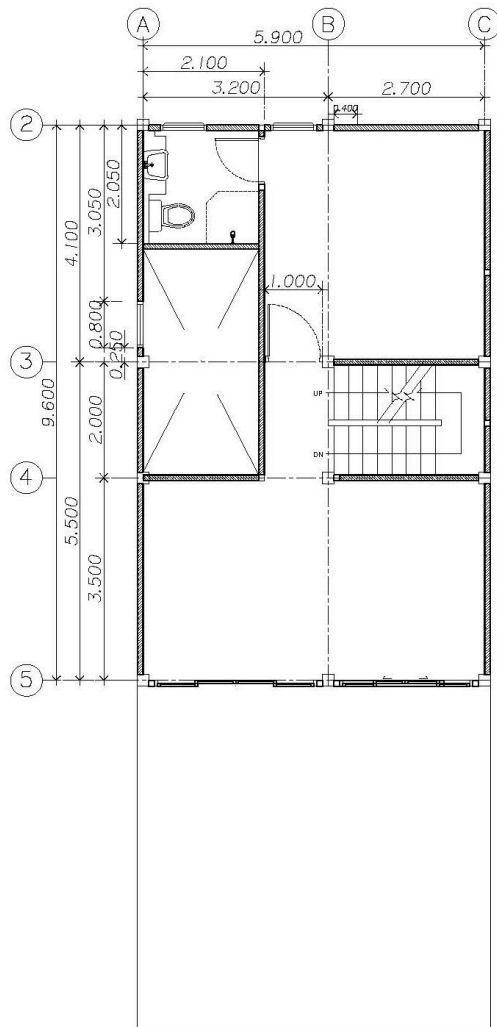

SECOND FLOOR
FURNITURE LAYOUT 1:75

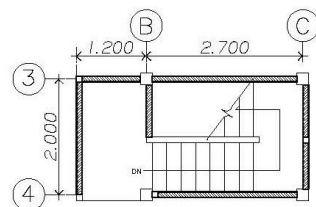

THIRD FLOOR
FURNITURE LAYOUT 1:75



บ้าน
ราชครู

DRAWING

MATERIAL SPECIFICATION			MATERIAL SPECIFICATION			MATERIAL SPECIFICATION		
CODE	DESCRIPTION	REMARK	CODE	DESCRIPTION	REMARK	CODE	DESCRIPTION	REMARK
FLOOR FINISHING			GLASS FINISHING					
FLR-1	พื้นหิน		GL-01	กระจกใส หนา 8 มม. 1.BSG GLASS				
FLR-2	พื้นกระเบื้อง		GL-02	กระจกฝ้า หนา 8 มม. 1.BSG GLASS	BEDROOM DOOR			
PANEL FINISHING			MIRROR FINISHING					
P-1	ผนังปูนทาสี		MR-01	กระจกเงา หนา 6 มม. 1.BSG GLASS	Bathroom			
P-2	ผนังปูนบุกระเบื้อง							
P-3	ผนังตกแต่งปิดลายฉิมเบค		CURTAIN FINISHING					
P-3	ผนังตกแต่งปิด WALL PAPER	ACCENT WALL	CU-01	ผ้าม่านสีไปดอานโผล่สี Charcoal บ. Klasz				
			CU-02	ผ้าม่านโปร่ง สีขาว บ. Klasz				
CEILING FINISHING						SUPPLIER CONTACT		
C-1	ฝ้าเพดานโครงฉาบข้างผนังและคานเดิมกรุ GYPSUM BOARD 9 มม. หนา 2" ฉาบเรียบทาสี					TILE SUPPLIER		
C-2	ฝ้าเพดาน GYPSUM BOARD 9 มม. ฉาบเรียบทาสี					- บ. COTTO ITALIA ติดต่อ คุณวีรวิทย์กรวดา จ.นเรศวรบุรีรัมย์ (ส้ม) 082-591-5925		
						- บ. COTTO TILE ติดต่อ คุณณัฐวิมล (ชอุ๋น) 065-716-2881		
TILE FINISHING						PAINT SUPPLIER		
TL-01	กระเบื้องขนาด 20x120 ซม. รุ่น AMBERWOOD ROBLE สีว ANTI SLIP (R11) R/T บ. COTTO ITALIA	KITCHEN FLOOR				- บ. TOA ติดต่อ คุณภาวิดา (ไอศ) 081-359-7229 ,02-335-5777		
TL-02	กระเบื้องขนาด 30x60 ซม. รุ่น GALENA_LYON สีว NAT R10 บ. COTTO ITALIA	WC. FLOOR				GLASS & MIRROR SUPPLIER		
TL-03	กระเบื้องขนาด 60x60 ซม. รุ่น CALACATA ATISSIMO BLANC สีว GLOSSY บ. COTTO ITALIA	KITCHEN WALL				- 1.BSG GLASS ติดต่อ คุณภาคย์ชัช บุษชบบัณฑิต (โจ) 061-412-8877 ,02-862-0311		
TL-04	กระเบื้องขนาด 60x120 ซม. รุ่น HELSINKI GREY สีว GLOSSY บ. COTTO ITALIA	WC. WALL						
						PLASTIC LAMINATE SUPPLIER		
						- 1.LEDL ติดต่อ คุณกัญญชัชฎาภรณ์มาส มีแก้ว (วันใหม่) 099-495-8558 ,02-508-3993		
						- 1.LEDL PANAPLAST ติดต่อ คุณชนิกานต์ รงศ์เหลืองขำ (น้ำหวาน) 094-774-5959 ,02-508-3993		
STONE FINISHING						ROLLER BLIND & CURTAIN SUPPLIER		
ST-01	พื้นหินแกรนิตเดิมมีทงาน	EXISTING FLOOR				- 1.KLASZ ติดต่อ คุณนารี 086-778-3921 ,02-332-3420		
PAINT FINISHING								
PT-01	สีน้ำอะครีลิค สีทาฝ้าเพดาน ไร้สารปรอท ไร้สารตะกั่ว D777 WHITE SuperShield Duraclean A+ ชนิดค่านพิเศษ บ. TOA	CEILING						
PT-02	สีน้ำอะครีลิค ไร้สารปรอท ไร้สารตะกั่ว B164 SWEET MYSTERY Shield-I NANO ภายใน ชนิดค่าน บ. TOA	WALL						
PT-03	สีน้ำอะครีลิค ไร้สารปรอท ไร้สารตะกั่ว B300 Snowflake Confetti Shield-I NANO ภายใน ชนิดค่าน บ. TOA	WALL						
PLASTIC LAMINATE FINISHING								
PL-01	ลามิเนตลายไม้สีเข้ม รหัส N-DW 2733IV EUROPEAN WALNUT PANAPLAST 1.LEDL	Kitchen						
PL-02	ลามิเนตลายไม้สีอ่อน รหัส EYW 9670V NATURAL MAPLE 1.LEDL	Bedroom						
PL-03	ลามิเนตสีเขียวอ่อน รหัส N-SD 3176IV AROMA GREEN-V PANAPLAST 1.LEDL	Khun Loong Bedroom						



OWN Co., Ltd.
 156 Phaholyothin 2 Phaholyothin Rd.
 Samsenual Phayathai Bangkok 10400
 T: 02-615-2442
 E: ownco@ownco.co.th

This drawing is the property of OWN Co., Ltd. or one of its affiliates. It is loaned subject to return upon demand and is not to be used except in connection with the project for which it is intended. Do not make drawing use figured dimensions only.

ชื่อโครงการ/PROJECT:
 โครงการบ้านพักอาศัยรายชื้อ

เจ้าขอโครงการ/OWNER:

ที่ตั้งโครงการ/LOCATION:

กลุ่มผู้ออกแบบ/GROUP DESIGNER

มีนันทน/INTERIOR DESIGNER:
 อรรถวิทย์, ชลธิชา, อนุชิต
 ปณิศา, วรวิทย์, อนุชิต
 ชัยวัฒน์, ฐิติมา, ภัทรพงศ์
 ฉัตรพงษ์, อนุชิต

วิศวกรรมโครงสร้าง/STRUCTURAL:

วิศวกรรมสุขาภิบาล/SANITARY:

วิศวกรรมไฟฟ้า/ELECTRICAL:

วิศวกรรมเครื่องกล/MECHANICAL:

เขียนร่าง/ DRAW BY:
 ปณิศา วรวิทย์

การแก้ไข/REVISION:

วันที่ UPDATE	รายละเอียด CONTENT

- แบบขอเอกสารส่งต่อเจ้า
GOVERNMENT SUBMITTAL
- แบบแปลนราคา
BIDDING
- แบบแปลนส่งมอบงาน
CO - ORINATION
- แบบแปลนผูกมัดสัญญา
CONTRACT DOCUMENT

แบบแปลน/DWG TITLE :

MATERIAL SPECIFICATION

ผู้รับผิดชอบ/PERSON IN CHARGE:

JOB NO:
0036403

วันที่/DATE:
24/3/64

ขนาด/SCALE:

หมายเลขแบบ/SHEET NO:
ID-0.2

รวม/SHEET TOTAL:



OWN Co., Ltd.
 106 Phaholyothin 2nd Phaholyothin Rd.
 Samsenrai Phayathai Bangkok 10400
 T: 02-615-2442
 E: ownwork@own.co.th

This drawing is the property of OWN Co., Ltd or one of its affiliates. It is loaned subject to return upon demand and is not to be used except in connection with the project for which it is intended. Do not make drawing use figured dimensions only.

ชื่อโครงการ/PROJECT:

โครงการบ้านพักอาศัย

เจ้าพนักงาน/OWNER:

ที่ตั้งโครงการ/LOCATION:

กลุ่มผู้ออกแบบ/GROUP DESIGNER:

มีนพคุณ/INTERIOR DESIGNER:

อรุณรัตน์ ชาติสิงห์โชติรัตน์

ปณิศจิ วัฒนวิเศษ

ธีรวัฒน์ วัฒนวิเศษ

ฉัตรนงนภ อนุสรณ์

วิศวกรโครงสร้าง/STRUCTURAL:

วิศวกรสุขาภิบาล/SANITARY:

วิศวกรไฟฟ้า/ELECTRICAL:

วิศวกรเครื่องกล/MECHANICAL:

เขียนงาน/ผู้ร่าง/DRAW BY:

ปณิศจิ วัฒนวิเศษ

การแก้ไข/REVISION:

วันที่ UPDATE	รายละเอียด CONTENT

แบบขอเสนอราคาไปต่อร่าง
GOVERNMENT SUBMITTAL

แบบไปประกวดราคา
BIDDING

แบบเพื่อใช้ในการขออนุญาต
GO - ORINATION

แบบเพื่อไปต่อร่าง
CONTRACT DOCUMENT

แบบแปลน/DWG TITLE :

LIST OF SYMBOL

ผู้รับผิดชอบ/PERSON IN CHARGE:

RECEPTACLE OUTLET DESCRIPTION			LIGHTING DESCRIPTION			LIGHTING DESCRIPTION		
SYMBOL	CONTENT	REMARK	SYMBOL	DESCRIPTION	REMARK	SYMBOL	DESCRIPTION	REMARK
	RECEPTACLE OUTLET & LEVEL FINISHED	PANASONIC FULL-COLOR WIDE SERIES		DOWNLIGHT			SUPPLY AIR GRILL SIDEBLOW	
	FLOOR RECEPTACLE OUTLET & LEVEL FINISHED			HALOGEN LIGHT			RETURN AIR GRILL SIDEBLOW	
	LAN. OUTLET & LEVEL FINISHED	PANASONIC FULL-COLOR WIDE SERIES		ADJUSTABLE LIGHT			SUPPLY AIR GRILL SLOTBLOW	
	FLOOR LAN. OUTLET & LEVEL FINISHED			WIDE ANGLE ADJUSTABLE LIGHT			AIR CONDITION WALL TYPE	
	TELEPHONE OUTLET & LEVEL FINISHED	PANASONIC FULL-COLOR WIDE SERIES		RECESS DOWNLIGHT OR WATERPROOF DOWLIGHT			AIR CONDITION	
	FLOOR TELEPHONE OUTLET & LEVEL FINISHED			UNDERWATER LIGHT			AIR CONDITION SPLIT TYPE	
	TV. OUTLET & LEVEL FINISHED	PANASONIC FULL-COLOR WIDE SERIES		DOWNLIGHT			EXHAUST FAN	
	FLOOR TV. OUTLET & LEVEL FINISHED			WALL LIGHT			FRESH AIR GRILL	
	CCTV.			FLUORESCENT LAMP 36 ,18W INDIRECT CEILING			MAIN BOARD	
				FLUORESCENT LAMP T5 28 ,14W INDIRECT CEILING			LIST LEVEL&MATERIAL CEILING FINISHING	
				FLUORESCENT T5 LAMP REFLECTED 28,14W HANGING			LIST LEVEL&MATERIAL FLOOR FINISHING	
				FLUORESCENT T5 LAMP BOX 2X28W CEILING			CIRCUIT LIGHTING	
				FLUORESCENT T5 LAMP BOX 3X14W CEILING			SUPPLY AIR GRILL	
				COMPACT FLUORESCENT RECESS DOWNLIGHT			TRACK LIGHT	
				EMERGENCY LIGHT			SPRINKLE	
				SWITCH	PANASONIC FULL-COLOR WIDE SERIES		SPEAKER	
				TWO WAY SWITCH	PANASONIC FULL-COLOR WIDE SERIES		FIRE ALARM	
				JUNCTION BOX				
				LIMIT SWITCH				
				FIRE HOST				

LIGHTING SPECIFICATION



L-1



L-2



L-4.1



L-4.2

CONTENT	FAN
PRODUCT CODE	ใช้พัดลมเดิม ทำความสะอาด และติดตั้งแผงใหม่
TOTAL	1
REMARK	
SOURCE	ดำเนินการโดยช่างเทคนิคภายใน

CONTENT	INDIRECT LIGHT
PRODUCT CODE	LED T5 BATTEN OPPL 3000K
TOTAL	18W 34set /10.5W 5set /7W 10set /3.5W 1Set
REMARK	รวมอุปกรณ์ครบชุด
SOURCE	G&C ติดตั้งโดยช่าง 091-798-4801,086-779-5520

CONTENT	DOWNLIGHT
PRODUCT CODE	GD-C073A-S D350xH150mm.
TOTAL	5 WHITE + 2 GREEN
REMARK	
SOURCE	G&C ติดตั้งโดยช่าง 091-798-4801,086-779-5520

CONTENT	DOWNLIGHT
PRODUCT CODE	GD-C073A-M D480xH180mm.
TOTAL	7 WHITE + 2 GREEN
REMARK	
SOURCE	G&C ติดตั้งโดยช่าง 091-798-4801,086-779-5520

CONTENT	
PRODUCT CODE	
TOTAL	
REMARK	
SOURCE	

CONTENT	
PRODUCT CODE	
TOTAL	
REMARK	
SOURCE	

OWN Co., Ltd.
185 Phaholyothin 2Phaholyothin Rd.
Samsenndi Phayathai Bangkok 10400
T:02-615-2442
E:ownwork@own.co.th

This drawing is the property of OWN Co., Ltd. or one of its affiliates. It is issued subject to return upon demand and is not to be used except in connection with the project for which it is intended. Do not scale drawing use figured dimensions only.

ชื่อโครงการ/PROJECT:
โครงการบ้านพักอาศัย

เจ้าของโครงการ/OWNER:

ที่ตั้งโครงการ/LOCATION:

กลุ่มผู้ออกแบบ/GROUP DESIGNER

มีนทรานท์/INTERIOR DESIGNER:

อรนวิทย์ งามฉิมงามรัตน์
ประเสริฐ งามฉิมงาม
ธีรพงษ์ งามฉิมงาม
ณัฐชนน งามฉิมงาม

วิศวกรรมโครงสร้าง/STRUCTURAL:

วิศวกรรมสุขาภิบาล/SANITARY:

วิศวกรรมไฟฟ้า/ELECTRICAL:

วิศวกรรมเครื่องกล/MECHANICAL:

เขียนแบบโดย/DRAW BY:
ประเสริฐ งามฉิมงาม

การแก้ไข/REVISION:

วันที่ UPDATE	รายละเอียด CONTENT

- แบบขอขออนุญาตก่อสร้าง GOVERNMENT SUBMITTAL
- แบบประกวดราคา BIDDING
- แบบเพื่อการใช้งาน CO - ORINATION
- แบบสัญญาซื้อขาย CONTRACT DOCUMENT

แบบแปลน/DWG TITLE :

LIGHTING SPECIFICATION

ผู้รับผิดชอบ/PERSON IN CHARGE:


JOB NO:
0036403

วันที่/DATE:
24/3/64


ขนาดจำนวน/SCALE:

หมายเลขแบบ/SHEET NO:
ID-0.4

รวม/SHEET TOTAL:

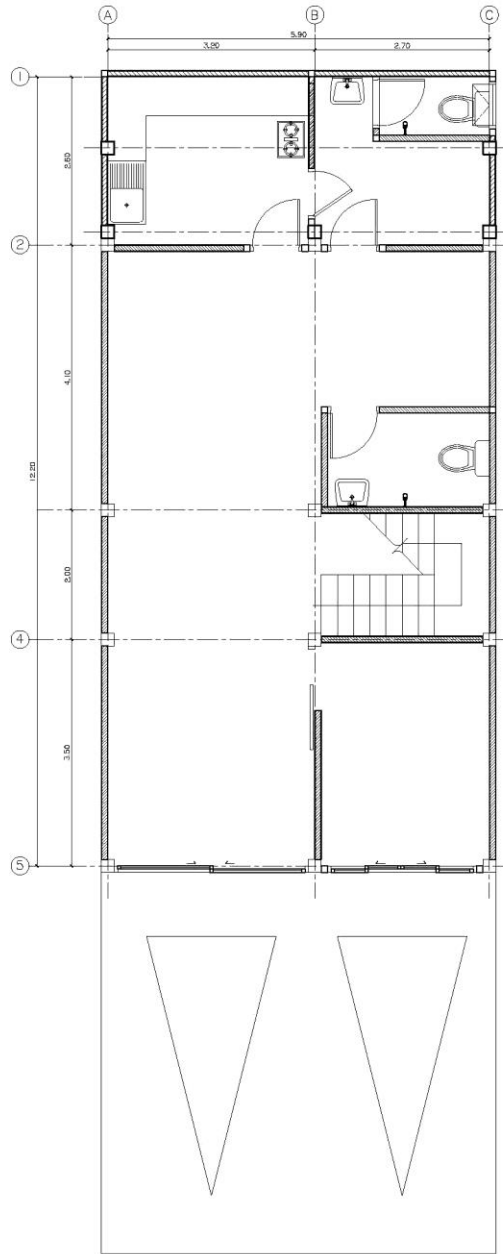

GROUND FLOOR
EXISTING MASTER PLAN 1:75

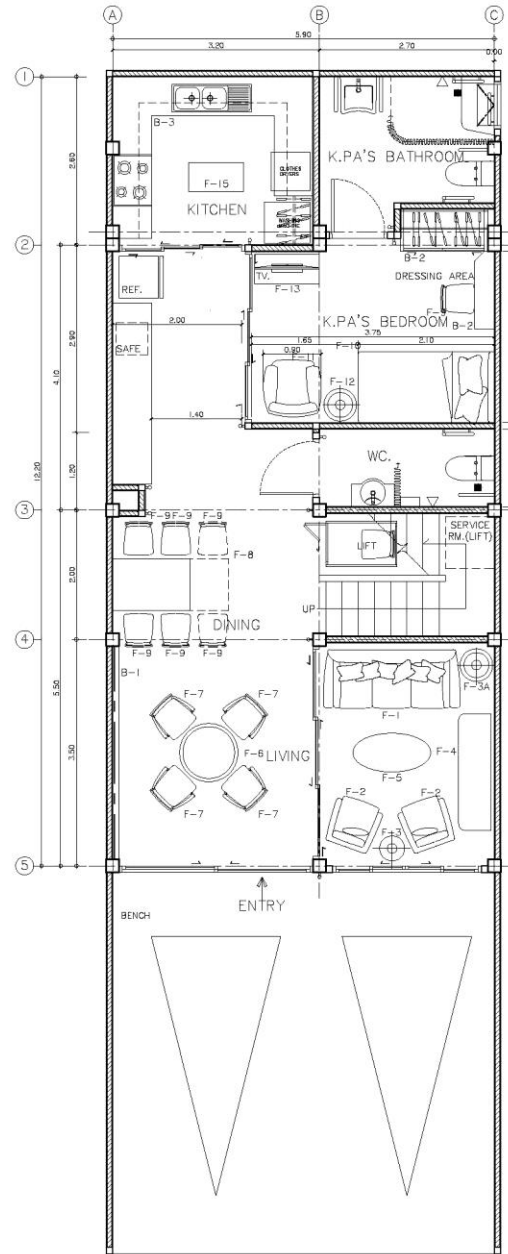

GROUND FLOOR
MASTER PLAN 1:75



OWN Co., Ltd.
106 Phaholyothin 27thaholyothin Rd.
Samsennai Phayathai Bangkok 10400
T: 02-615-2442
E: ownwork@own.co.th

This drawing is the property of OWN Co., Ltd. or one of its affiliates. It is loaned subject to return upon demand and is not to be used except in connection with the project for which it is intended. Do not reuse drawing use figured dimensions only.

ชื่อโครงการ/PROJECT:

โครงการบ้านพักอาศัยเดี่ยว

เจ้าของโครงการ/OWNER:

ที่ตั้งโครงการ/LOCATION:

กลุ่มผู้ออกแบบ/GROUP DESIGNER

นักออกแบบ/INTERIOR DESIGNER:

อรุณรัตน์ ทรัพย์เจริญรัตน์
ปณิธาน วัฒนศิริธรรม
วิมลชนก เตชะวิเศษ
ฉัตรชนกชนก ทรัพย์

วิศวกรโครงสร้าง/STRUCTURAL:

วิศวกรสุขาภิบาล/SANITARY:

วิศวกรไฟฟ้า/ELECTRICAL:

วิศวกรเครื่องกล/MECHANICAL:

เขียนงาน/ DRAW BY:

ปณิธาน วัฒนศิริธรรม

การแก้ไข/REVISION:

วันที่ UPDATE	รายละเอียด CONTENT

- แบบขออนุญาตก่อสร้าง
GOVERNMENT SUBMITTAL
- แบบประกวดราคา
BIDDING
- แบบส่งมอบงาน
CO - ORINATION
- แบบสัญญาจ้าง
CONTRACT DOCUMENT

แบบร่าง/DWG TITLE :
EXISTING
MASTER PLAN
(GROUND FLOOR)
MASTER PLAN
(GROUND FLOOR)

ผู้รับผิดชอบ/PERSON IN CHARGE:

JOB NO:

0036403

วันที่/DATE:


13/5/84

มาตราส่วน/SCALE:


หมายเลขแบบ/SHEET NO:

ID - 1.1


รวม/ SHEET TOTAL:

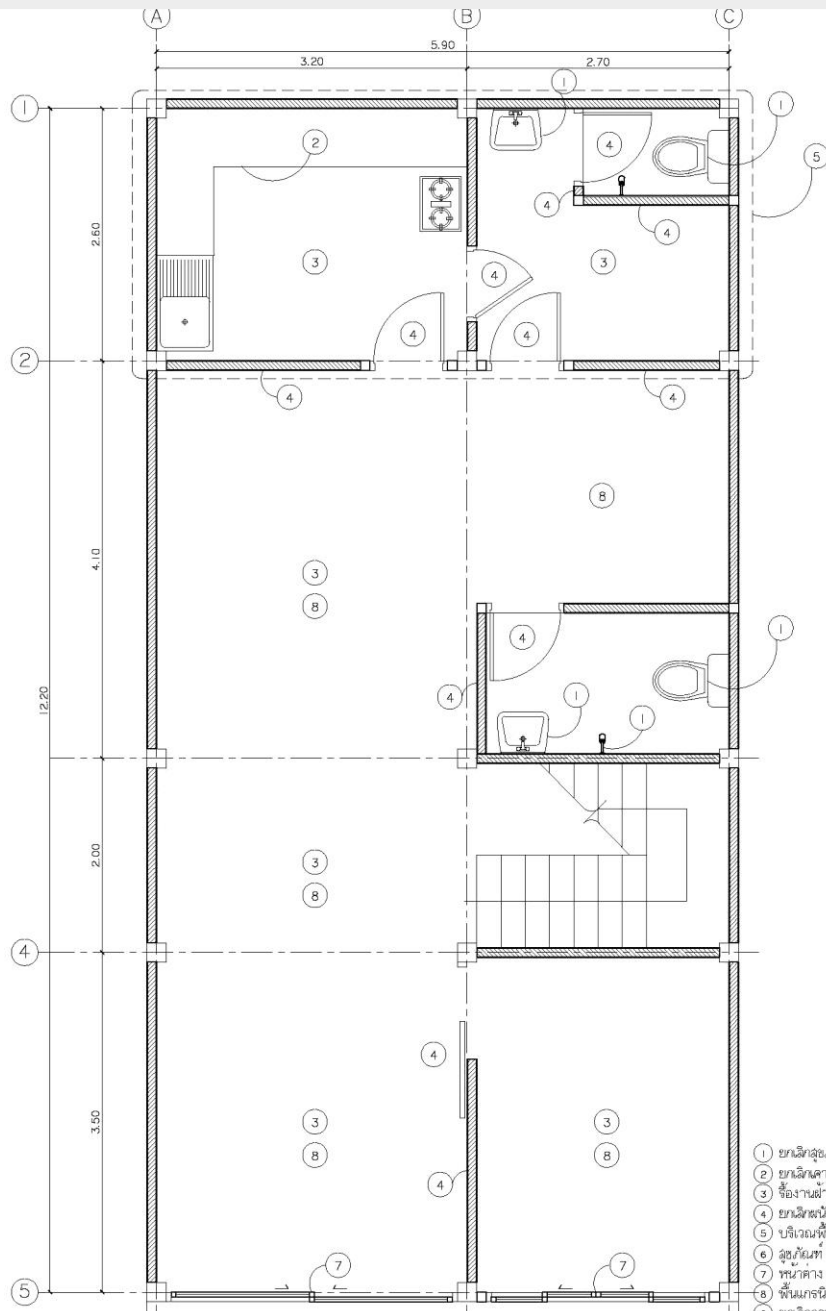

GROUND FLOOR EXISTING PLAN 1:50

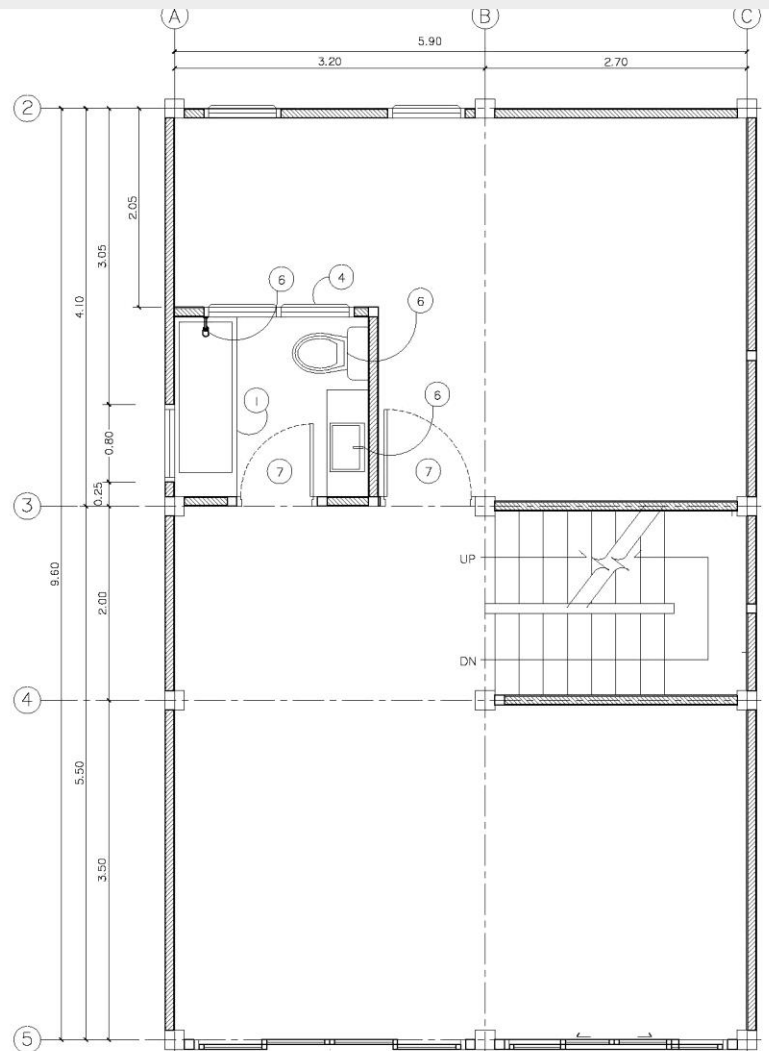

SECOND FLOOR EXISTING PLAN 1:50

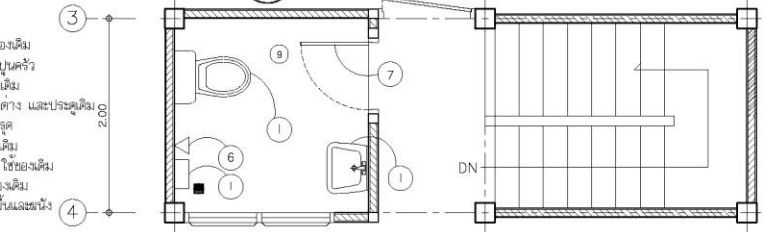

THIRD FLOOR EXISTING PLAN 1:50

- 1 ขนฉีกฉลุกับฝ้าห้องเดิม
- 2 ขนฉีกฉลุฝ้าเพดานห้องเดิม
- 3 ฝ้าฉาบเรียบตามเดิม
- 4 ขนฉีกฉลุฝ้าเพดาน และประตูเดิม
- 5 บริเวณพื้นที่เดิมยกสูง
- 6 ฉลุฝ้ากับฝ้าใช้ของเดิม
- 7 ฝ้าฉาบเรียบ ประตู ใช้ของเดิม
- 8 ฝ้าฉาบเรียบ ใช้ของเดิม
- 9 ขนฉีกฉลุฝ้าเพดานเดิม



OWN Co., Ltd.
 156 Phaholyothin 25Phaholyothin Rd
 Samsenlang Phayathai Bangkok 10400
 T:02-615-2442
 E:ownwork@own.co.th

This drawing is the property of OWN Co., Ltd. or one of its affiliates. It is issued subject to return upon demand and is not to be used except in connection with the project for which it is intended. Do not scale drawing use figured dimensions only.

ชื่อโครงการ/PROJECT:
 โครงการบ้านพักอาศัย 3 ชั้น

เจ้าของโครงการ/OWNER:

ที่ตั้งโครงการ/LOCATION:

กลุ่มผู้ออกแบบ/ GROUP DESIGNER

สถาปนิก/INTERIOR DESIGNER:
 อรรถวิวัฒน์ เหลืองนฤนที
 156/156-156-156-156
 156/156-156-156-156
 156/156-156-156-156

วิศวกรโครงสร้าง/STRUCTURAL:

วิศวกรสุขาภิบาล/SANITARY:

วิศวกรไฟฟ้า/ELECTRICAL:

วิศวกรเครื่องกล/MECHANICAL:

เขียนแบบ/ DRAW BY:
 156/156-156-156-156

การแก้ไข/REVISION:

วันที่ UPDATE	รายละเอียด CONTENT

- แบบเสนอราคาไปขออำนาจ GOVERNMENT SUBMITTAL
- แบบประกวดราคา BIDDING
- แบบเพื่อใช้ในการขออนุญาต CO - GRADATION
- แบบเพื่อใช้ในการขอรับใบอนุญาต CONTRACT DOCUMENT

แบบแปลน/DWG TITLE :
 EXISTING PLAN
 (GROUND FLOOR)
 (SECOND FLOOR)
 (THIRD FLOOR)

ผู้รับผิดชอบ/PERSON IN CHARGE:


JOB NO:
 0036403

วันที่/DATE:
 24/5/64

ขนาดกระดาษ/SCALE:

หมายเลขแบบ/SHEET NO:
 ID-1.2

รวม/ SHEET TOTAL:

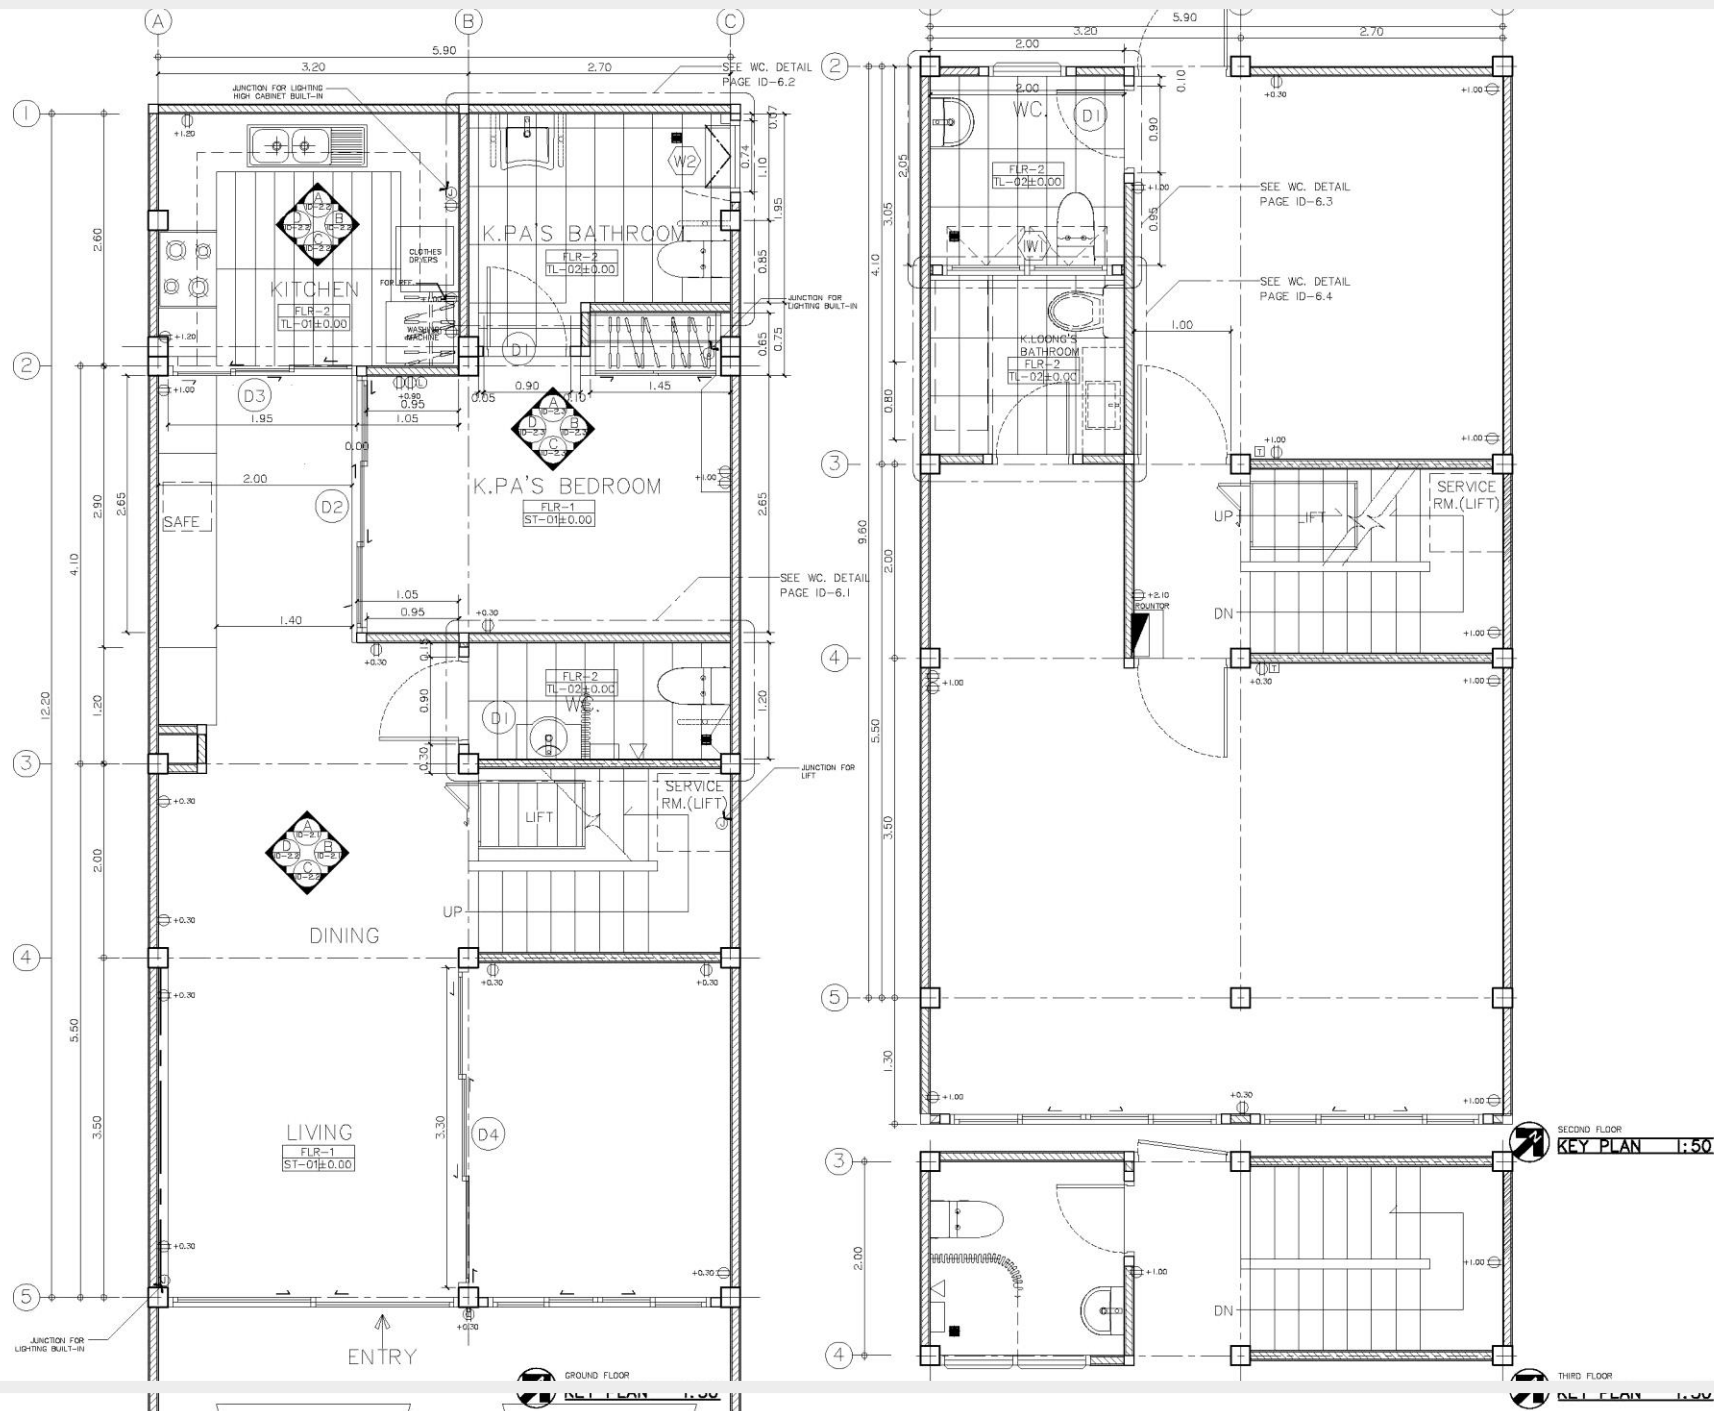

OWN Co., Ltd.
 106 Phaholyothin 2Phaholyothin Rd.
 Samsennai Phayathai Bangkok 10400
 T:02-615-2442
 E: ownwork@own.co.th

This drawing is the property of OWN Co., Ltd or one of its affiliates. It is issued subject to return upon demand and is not to be used except in connection with the project for which it is intended. Do not make drawing use figured dimensions only.

ชื่อโครงการ/PROJECT:
 โครงการบ้านพักอาศัย

เจ้าของโครงการ/OWNER:

ที่ตั้งโครงการ/LOCATION:

ผู้ออกแบบ/GROUP DESIGNER

นักออกแบบ/INTERIOR DESIGNER:
 อรรถวิทย์, ทวีพงษ์รัตน์
 ปณิศา, วรวิมล
 วิษณุ, สุวิมล/พวง
 วิษณุพงษ์ ชาญ

วิศวกรโครงสร้าง/STRUCTURAL:

วิศวกรสุขาภิบาล/SANITARY:

วิศวกรไฟฟ้า/ELECTRICAL:

วิศวกรเครื่องกล/MECHANICAL:

เขียนร่าง/Draw By:
 ปณิศา วรวิมล

การแก้ไข/REVISION:	
วันที่ UPDATE	รายละเอียด CONTENT

- แบบแปลนส่งสถาปัตย์
GOVERNMENT SUBMITTAL
- แบบแปลนประกวดราคา
BIDDING
- แบบแปลนใช้ก่อสร้าง
CONSTRUCTION
- แบบแปลนส่งสัญญา
CONTRACT DOCUMENT

แบบแปลน/DWG TITLE :

KEY PLAN
 (GROUND FLOOR)
 (SECOND FLOOR)

ผู้รับผิดชอบ/PERSON IN CHARGE:

JOB NO:
0036403

วันที่/DATE:
13/5/84



มาตราส่วน/SCALE:

หมายเลขแบบ/SHEET NO:
ID-1.3

รวม/SHEET TOTAL:

SECOND FLOOR
KEY PLAN 1:50

THIRD FLOOR
KEY PLAN 1:50

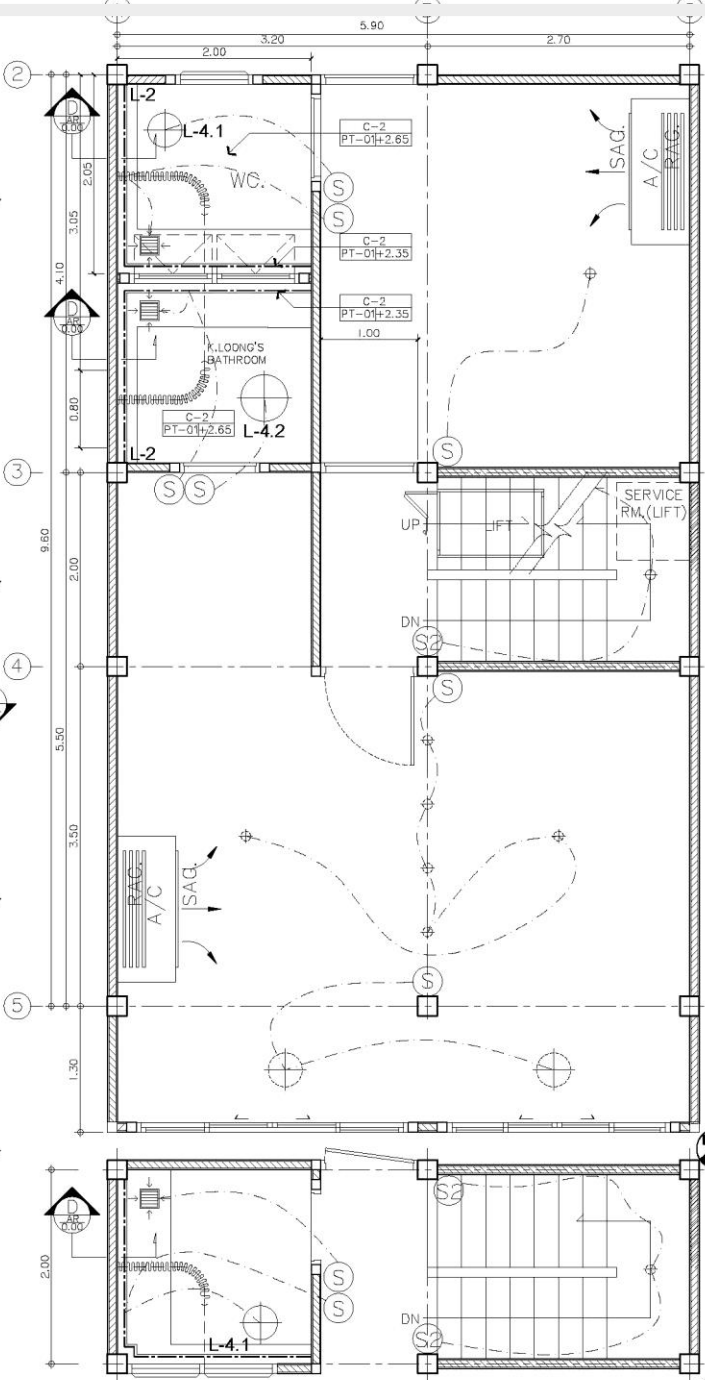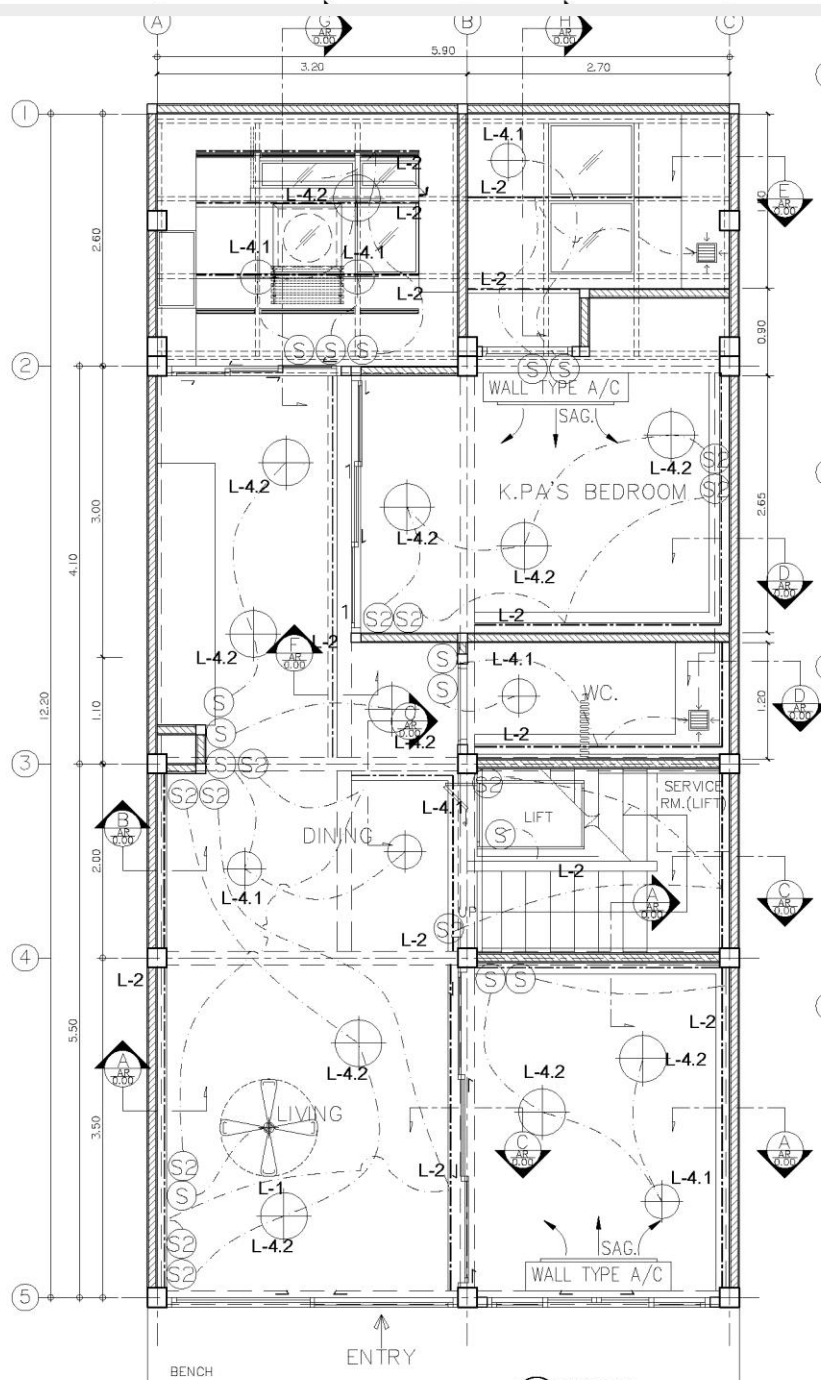

OWN Co., Ltd.
 105 Phaholyothin 27thaholyothin Rd.
 Samsennai Phayathai Bangkok 10400
 T: 02-615-2442
 E: ownwork@own.co.th

This drawing is the property of OWN Co., Ltd. or one of its affiliates. It is loaned subject to return upon demand and is not to be used except in connection with the project for which it is intended. Do not reuse drawing use figured dimensions only.

ชื่อโครงการ/PROJECT:
 โครงการบ้านพักอาศัย

เจ้าของโครงการ/OWNER:

ที่ตั้งโครงการ/LOCATION:

ผู้ออกแบบ/GROUP DESIGNER

นักออกแบบ/INTERIOR DESIGNER:
 อรรถวิวัฒน์ ทรัพย์เจริญรัตน์
 ปณิธาน วัฒนศิริธรรม
 ชัยวัฒน์ วัฒนศิริธรรม
 วัชรณพวง ทรัพย์สุข

วิศวกรโครงสร้าง/STRUCTURAL:

วิศวกรสุขาภิบาล/SANITARY:

วิศวกรไฟฟ้า/ELECTRICAL:

วิศวกรเครื่องกล/MECHANICAL:

เขียนโดย/ผู้ร่าง/DRAW BY:
 ปณิธาน วัฒนศิริธรรม

การแก้ไข/REVISION:

วันที่ UPDATE	รายละเอียด CONTENT

- แบบแปลนส่งราชการ
GOVERNMENT SUBMITTAL
- แบบแปลนประกวดราคา
BIDDING
- แบบแปลนกำหนดราคากลาง
CO - ORDINATION
- แบบแปลนประกวดสัญญา
CONTRACT DOCUMENT

แบบแปลน/DWG TITLE :

KEY PLAN
 (GROUND FLOOR)
 (SECOND FLOOR)

ผู้รับผิดชอบ/PERSON IN CHARGE:

JOB NO:
0036403

วันที่/DATE:
13/5/84

มาตราส่วน/SCALE:

หมายเลขแบบ/SHEET NO:
ID-1.5

รวม/SHET TOTAL:

SECOND FLOOR
R.C.&ELECTRICAL PLAN 1:50

THIRD FLOOR
R.C.&ELECTRICAL PLAN 1:50

GROUND FLOOR
R.C.&ELECTRICAL PLAN 1:50



OWN Co., Ltd.
 105 Phaholyothin 2 Phaholyothin Rd.
 Samsennai Phayathai Bangkok 10400
 T: 02-615-2442
 E: owner@own.co.th

This drawing is the property of OWN Co., Ltd. or one of its affiliates. It is issued subject to return upon demand and is not to be used except in connection with the project for which it is intended. Do not reuse drawing use figured dimensions only.

ชื่อโครงการ/PROJECT:

โครงการบ้านเดี่ยว 3 ห้องนอน

เจ้าของโครงการ/OWNER:

ที่ตั้งโครงการ/LOCATION:

กลุ่มผู้ออกแบบ/GROUP DESIGNER

มีนพรัตน์/INTERIOR DESIGNER:

อรุณรัตน์, เกตุฉวี, ฐิติรัตน์

ปณิษฐ์, วรวิทย์

วิวัฒน์, ฐิติรัตน์

วิวัฒน์, ฐิติรัตน์

วิวัฒน์, ฐิติรัตน์

วิศวกรโครงสร้าง/STRUCTURAL:

วิศวกรสุขาภิบาล/SANITARY:

วิศวกรไฟฟ้า/ELECTRICAL:

วิศวกรเครื่องกล/MECHANICAL:

เขียนงาน/โดย/DRAW BY:

ปณิษฐ์ วรวิทย์

การแก้ไข/REVISION:


วันที่ UPDATE	รายละเอียด CONTENT

แบบขออนุญาตก่อสร้าง
GOVERNMENT SUBMITTAL

แบบใบเสนอราคา
BIDDING

แบบเพื่อการจัดทำสัญญา
CO - ORDINATION

แบบเพื่อทำสัญญา
CONTRACT DOCUMENT

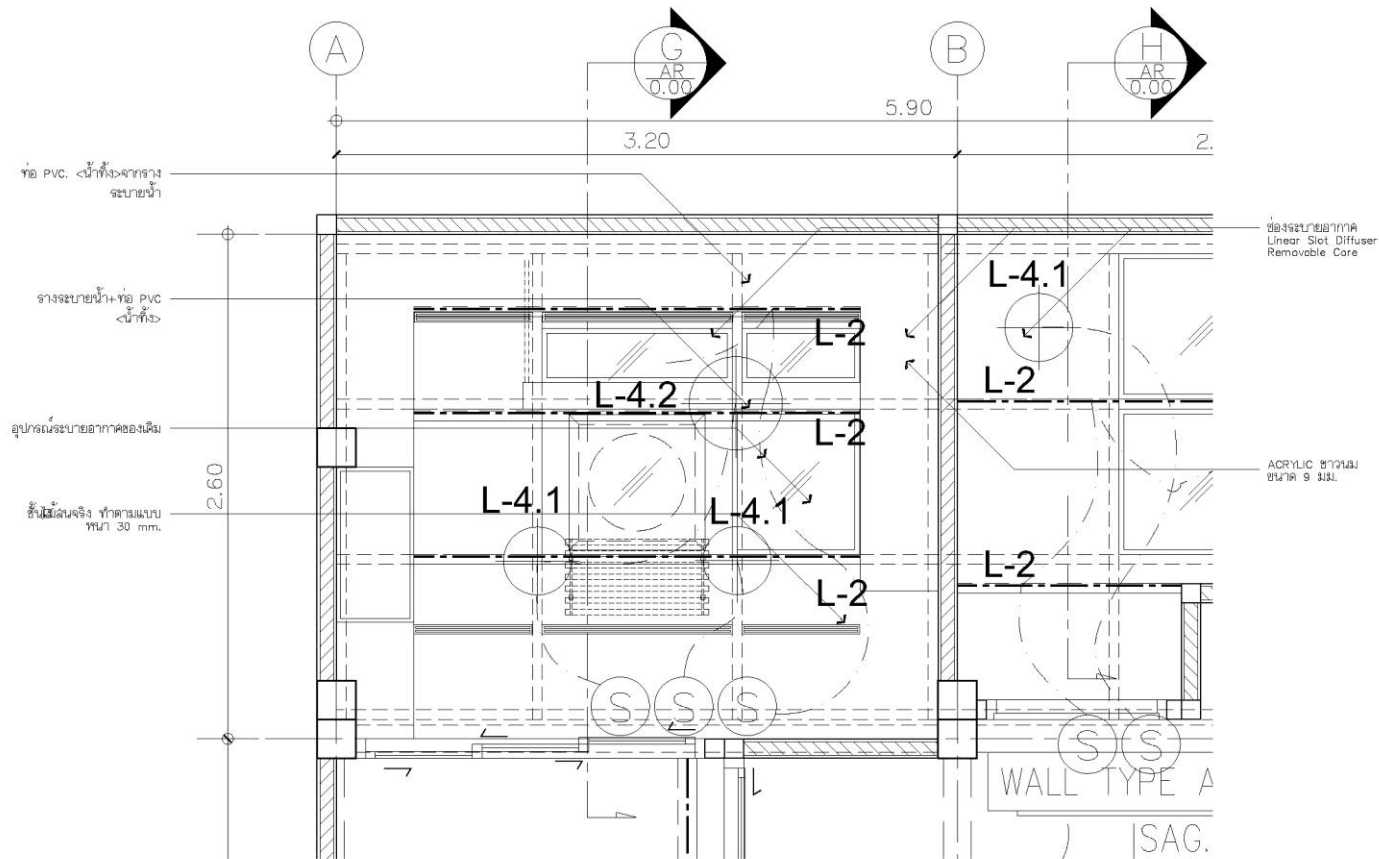

GROUND FLOOR
KITCHEN CEILING PLAN 1:25

ผู้รับผิดชอบ/PERSON IN CHARGE:



OWN Co., Ltd.
186 Phaholyothin 2nd Phaholyothin Rd.
Samsenlang Phayathai Bangkok 10400
T: 02-615-2442
E: ownwork@own.co.th

This drawing is the property of OWN Co., Ltd. or one of its affiliates. It is loaned subject to return upon demand and is not to be used except in connection with the project for which it is intended. Do not scale drawing use figured dimensions only.

ชื่อโครงการ/PROJECT:

โครงการบ้านนิเวศวิทยา

เจ้าของโครงการ/OWNER:

ที่ตั้งโครงการ/LOCATION:

กลุ่มผู้ออกแบบ/GROUP DESIGNER

มีนทิพย์/INTERIOR DESIGNER:

อรุณรัตน์, พวงจันทร์, อดิเรก

ธีรพนธ์, ฤทธิพร, ทัศนีย์

จิตติเมฆนธ์, อรุณ

วิศวกรโครงสร้าง/STRUCTURAL:

วิศวกรสุขาภิบาล/SANITARY:

วิศวกรไฟฟ้า/ELECTRICAL:

วิศวกรเครื่องกล/MECHANICAL:

เขียน/DESIGN/DRAW BY:

ปณิศจิ วัฒนวิเศษ

การแก้ไข/REVISION:

วันที่ UPDATE	รายละเอียด CONTENT

แบบขออนุญาตก่อสร้าง
GOVERNMENT SUBMITTAL

แบบประกวดราคา
BIDDING

แบบเพื่อการจัดทำสัญญา
CO - ORDINATION

แบบเพื่อการจัดทำ
CONTRACT DOCUMENT

แบบเลข/DWG.TITLE :

DOOR & WINDOW DETAIL

ผู้รับผิดชอบ/PERSON IN CHARGE:

JOB NO:

0036403

วันที่/DATE:


21/5/84

มาตราส่วน/SCALE:


หมายเลขแบบ/SHEET NO:

ID-3, 1, 1


รวม/SHEET TOTAL:

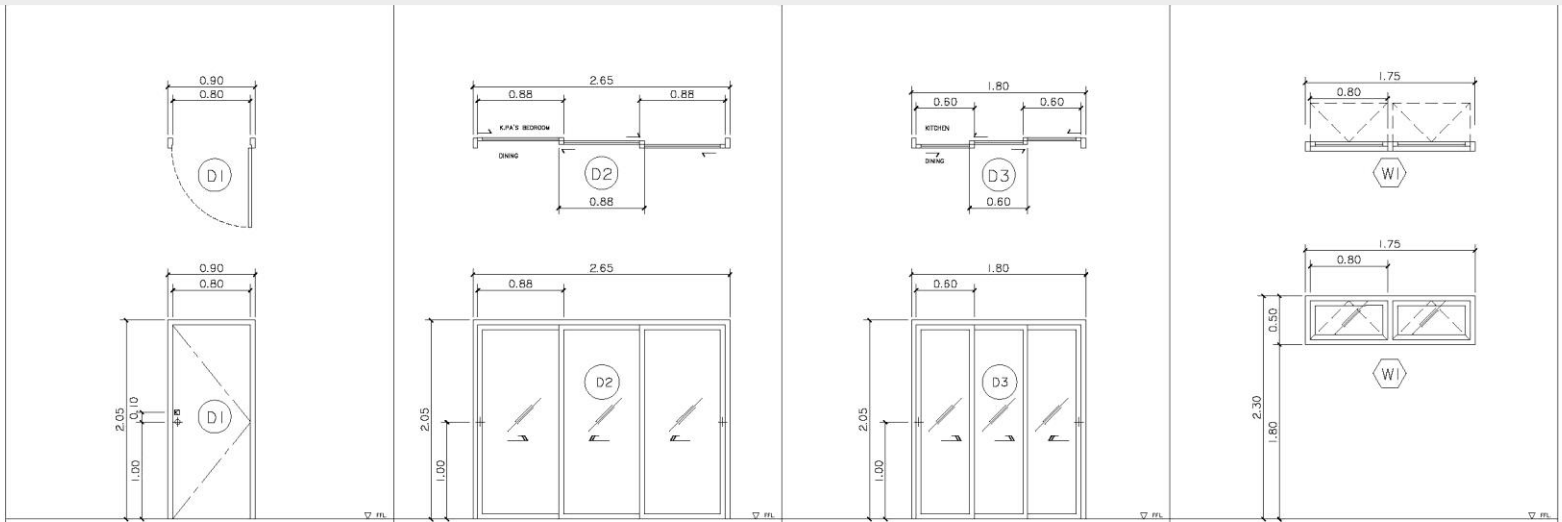


D1	WC 1st 2nd 3rd	D2	K.P.A.'S BEDROOM	D3	KITCHEN	W1	K.LOONG'S BATHROOM
DOOR PANEL :	WILLY รุ่น WILLY 30 MFF S81 บานปิดบานเปิด EWY-8670V Natural Maple 11EDL	DOOR PANEL :	กระจกนิรภัย 8mm TEMPER บานปิดบานเปิดบานเลื่อน อลูมิเนียม สีน้ำตาล ไม้แผ่นไม้	DOOR PANEL :	กระจกนิรภัย 8mm TEMPER บานปิดบานเปิดบานเลื่อน อลูมิเนียม สีน้ำตาล ไม้แผ่นไม้	WINDOW PANEL :	กระจกนิรภัย 8mm TEMPER บานเปิดบานปิดบานเลื่อน อลูมิเนียม สีน้ำตาล ไม้แผ่นไม้
DOOR JAMB :	WILLY รุ่น WILLY 30 MFF S81 กระจกนิรภัยสีน้ำตาล WILLY กระจกนิรภัยสีน้ำตาล, D61-946-4539	DOOR FRAME :	วงกบขนาด 2"x4" กระจกนิรภัยบานเลื่อน อลูมิเนียม สีน้ำตาล ไม้แผ่นไม้	DOOR JAMB :	วงกบขนาด 2"x4" กระจกนิรภัยบานเลื่อน อลูมิเนียม สีน้ำตาล ไม้แผ่นไม้	WINDOW FRAME :	วงกบขนาด 2"x4" กระจกนิรภัยบานเลื่อน อลูมิเนียม สีน้ำตาล ไม้แผ่นไม้
DOOR HARDWARE :	HINGES WILLY รุ่น WILLY 30 MFF S81 LOCK SET WILLY รุ่น WILLY 30 MFF S81 DOOR STOP WILLY รุ่น WILLY 30 MFF S81	DOOR HARDWARE :	LOCK SET ไม้แผ่นไม้ DOOR STOP ไม้แผ่นไม้	DOOR HARDWARE :	LOCK SET ไม้แผ่นไม้ DOOR STOP ไม้แผ่นไม้	WINDOW HARDWARE :	LOCK SET ไม้แผ่นไม้ DOOR STOP ไม้แผ่นไม้
HANDLE TYPE :	WILLY รุ่น WILLY 30 MFF S81	HANDLE TYPE :	ไม้แผ่นไม้	HANDLE TYPE :	ไม้แผ่นไม้	HANDLE TYPE :	ไม้แผ่นไม้
REMARKS :	QTY. = 3	REMARKS :	QTY. = 1	REMARKS :	QTY. = 1	REMARKS :	QTY. = 1

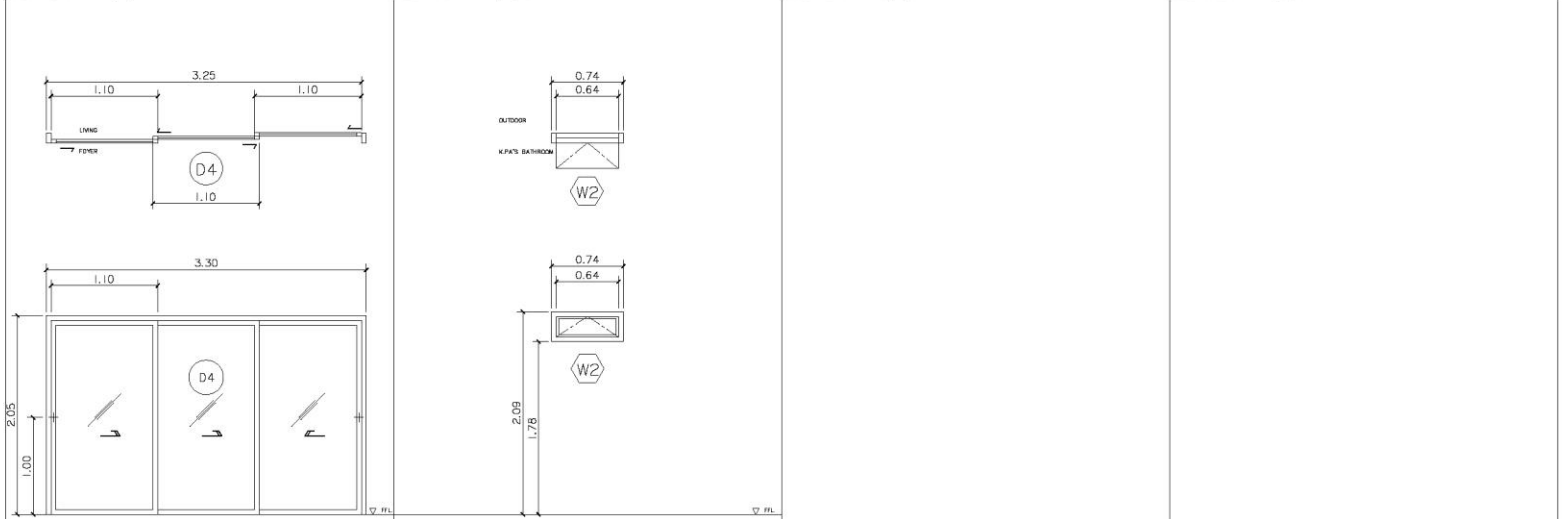


D4	LIVING	W1	K.P.A.'S BATHROOM
DOOR PANEL :	กระจกนิรภัย 8mm TEMPER บานปิดบานเปิดบานเลื่อน อลูมิเนียม สีน้ำตาล ไม้แผ่นไม้	WINDOW PANEL :	กระจกนิรภัย 8mm TEMPER บานปิดบานเปิดบานเลื่อน อลูมิเนียม สีน้ำตาล ไม้แผ่นไม้
DOOR JAMB :	วงกบขนาด 2"x4" กระจกนิรภัยบานเลื่อน อลูมิเนียม สีน้ำตาล ไม้แผ่นไม้	WINDOW FRAME :	วงกบขนาด 2"x4" กระจกนิรภัยบานเลื่อน อลูมิเนียม สีน้ำตาล ไม้แผ่นไม้
DOOR HARDWARE :	LOCK SET ไม้แผ่นไม้ DOOR STOP ไม้แผ่นไม้	WINDOW HARDWARE :	LOCK SET ไม้แผ่นไม้ DOOR STOP ไม้แผ่นไม้
HANDLE TYPE :	ไม้แผ่นไม้	HANDLE TYPE :	ไม้แผ่นไม้
REMARKS :	QTY. = 1	REMARKS :	QTY. = 1

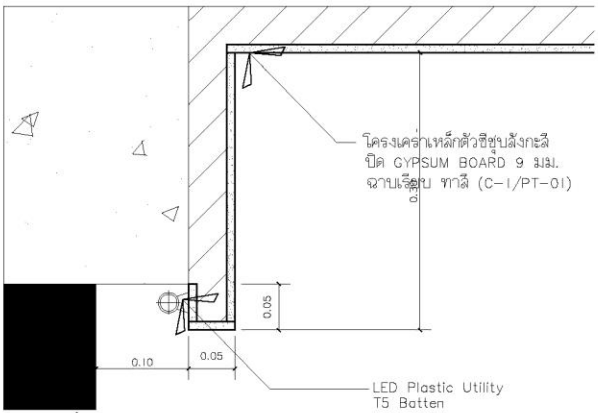


CEILING SECTION 1:5

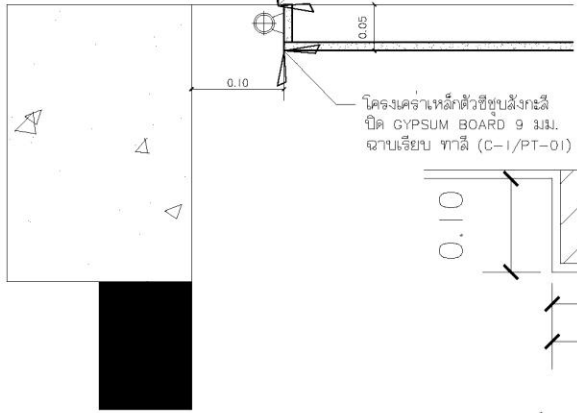

CEILING SECTION 1:5

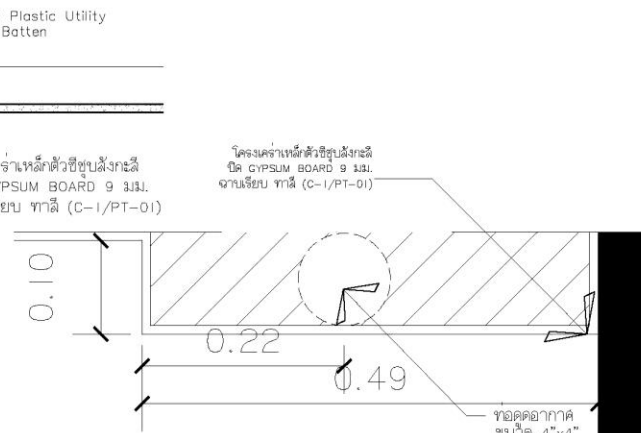


CEILING SECTION 1:5

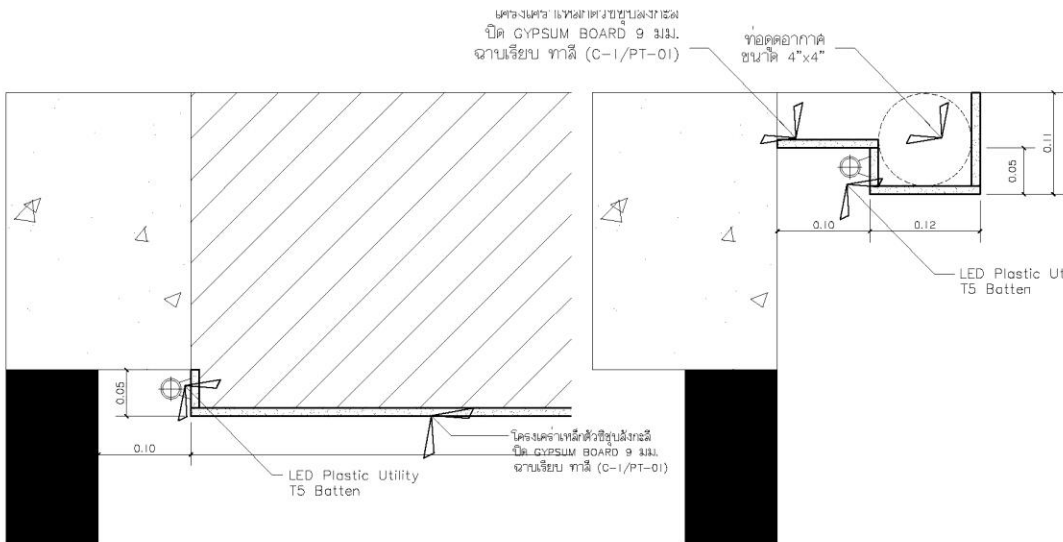

CEILING SECTION 1:5



CEILING SECTION 1:5

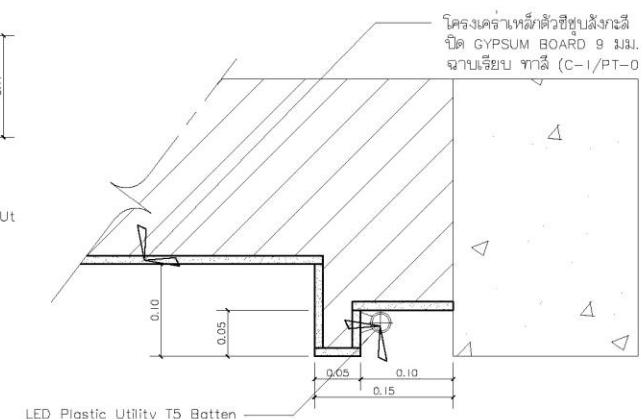

CEILING SECTION 1:5



OMN Co., Ltd.
186 Phayathai Rd.
Somprasit Phayathai Bangkok 10400
T:02-619-3442
E:omnworks@phos.co.th

This drawing is the property of OMN Co., Ltd. or one of its affiliates. It is issued subject to return upon demand and is not to be used except in connection with the project for which it is intended. Do not scale drawing unless stated otherwise.

ชื่อโครงการ/PROJECT:

โครงการบ้านพักอาศัย

เจ้าของโครงการ/OWNER:

ที่ตั้งโครงการ/LOCATION:

กลุ่มผู้ออกแบบ/GROUP DESIGNER:

บริษัทภายใน/INTERIOR DESIGNER:

อรุณรัตน์ ทรัพย์เจริญ
วิมลรัตน์ วัฒนศิริ
ธีรวัฒน์ ธีระกุล
วิมลชนก ธีระกุล

วิศวกรโครงสร้าง/STRUCTURAL:

วิศวกรสุขาภิบาล/SANITARY:

วิศวกรไฟฟ้า/ELECTRICAL:

วิศวกรเครื่องกล/MECHANICAL:

เขียนแบบโดย/DRAW BY:

ปัทมาพร วงศ์ศิรินทร์

การแก้ไข/REVISION:

วันที่ UPDATE	รายละเอียด CONTENT

แบบเสนอแบบทั่วไป
GOVERNMENT SUBMITTAL

แบบประกวดราคา
BIDDING

แบบเพื่อการใช้งาน
CO - ORDINATION

แบบสัญญาจ้าง
CONTRACT DOCUMENT

แบบร่าง/DWG TITLE :

R.C. & ELECTRICAL PLAN
(GROUND FLOOR)
(SECOND FLOOR)

ผู้รับผิดชอบ/PERSON IN CHARGE:

JOB NO:

0036403

วันที่/DATE:

13/5/64

มาตราส่วน/SCALE:

หมายเลขแบบ/SHEET NO:

ID-3.1.2

รวม/SHEET TOTAL:



OWN Co., Ltd.
188 Phrayothin 2 Phrayothin Rd.
Somprasit Phayathai Bangkok 10400
T: 02-015-3442
E: ownco@ownco.co.th

This drawing is the property of OWN Co., Ltd. or one of its affiliates. It is issued subject to the terms and conditions set out in the latest contract in connection with the project for which it is intended. Do not reuse drawing for any other project without the written consent of OWN Co., Ltd.

ชื่อโครงการ/PROJECT:
โครงการบ้านพักอาศัยหรู

เจ้าของโครงการ/OWNER:

ที่ตั้งโครงการ/LOCATION:

กลุ่มผู้ออกแบบ/GROUP DESIGNER:
มีนาคม/INTERIOR DESIGNER:
ประสิทธิ์ เวทีชัยวัฒน์
ประเมษฐ์ เวทีชัยวัฒน์
ธีรพงศ์ เวทีชัยวัฒน์
กฤษณพงษ์ สุขุม

วิศวกรโครงสร้าง/STRUCTURAL:

วิศวกรสถาปัตย์/SANITARY:

วิศวกรไฟฟ้า/ELECTRICAL:

วิศวกรเครื่องกล/MECHANICAL:

เขียนแบบโดย/DRAW BY:
ประเมษฐ์ เวทีชัยวัฒน์

การแก้ไข/REVISION:

วันที่ UPDATE	รายละเอียด CONTENT

- แบบขออนุญาตก่อสร้าง
GOVERNMENT SUBMITTAL
- แบบประกวดราคา
BIDDING
- แบบใช้ทำงบประมาณ
CO - ORDINATION
- แบบให้ผู้ออกจ้าง
CONTRACT DOCUMENT

แปลนเลข/DWG.TITLE :

R.C. & ELECTRICAL PLAN
(GROUND FLOOR)
(SECOND FLOOR)

ผู้รับผิดชอบ/PERSON IN CHARGE:

JOB NO:
0036403


วันที่/DATE:
13/5/64


มาตรฐาน/SCALE:

หมายเลขแบบ/SHEET NO:


ID-3.1.3

รวม/SHEET TOTAL:

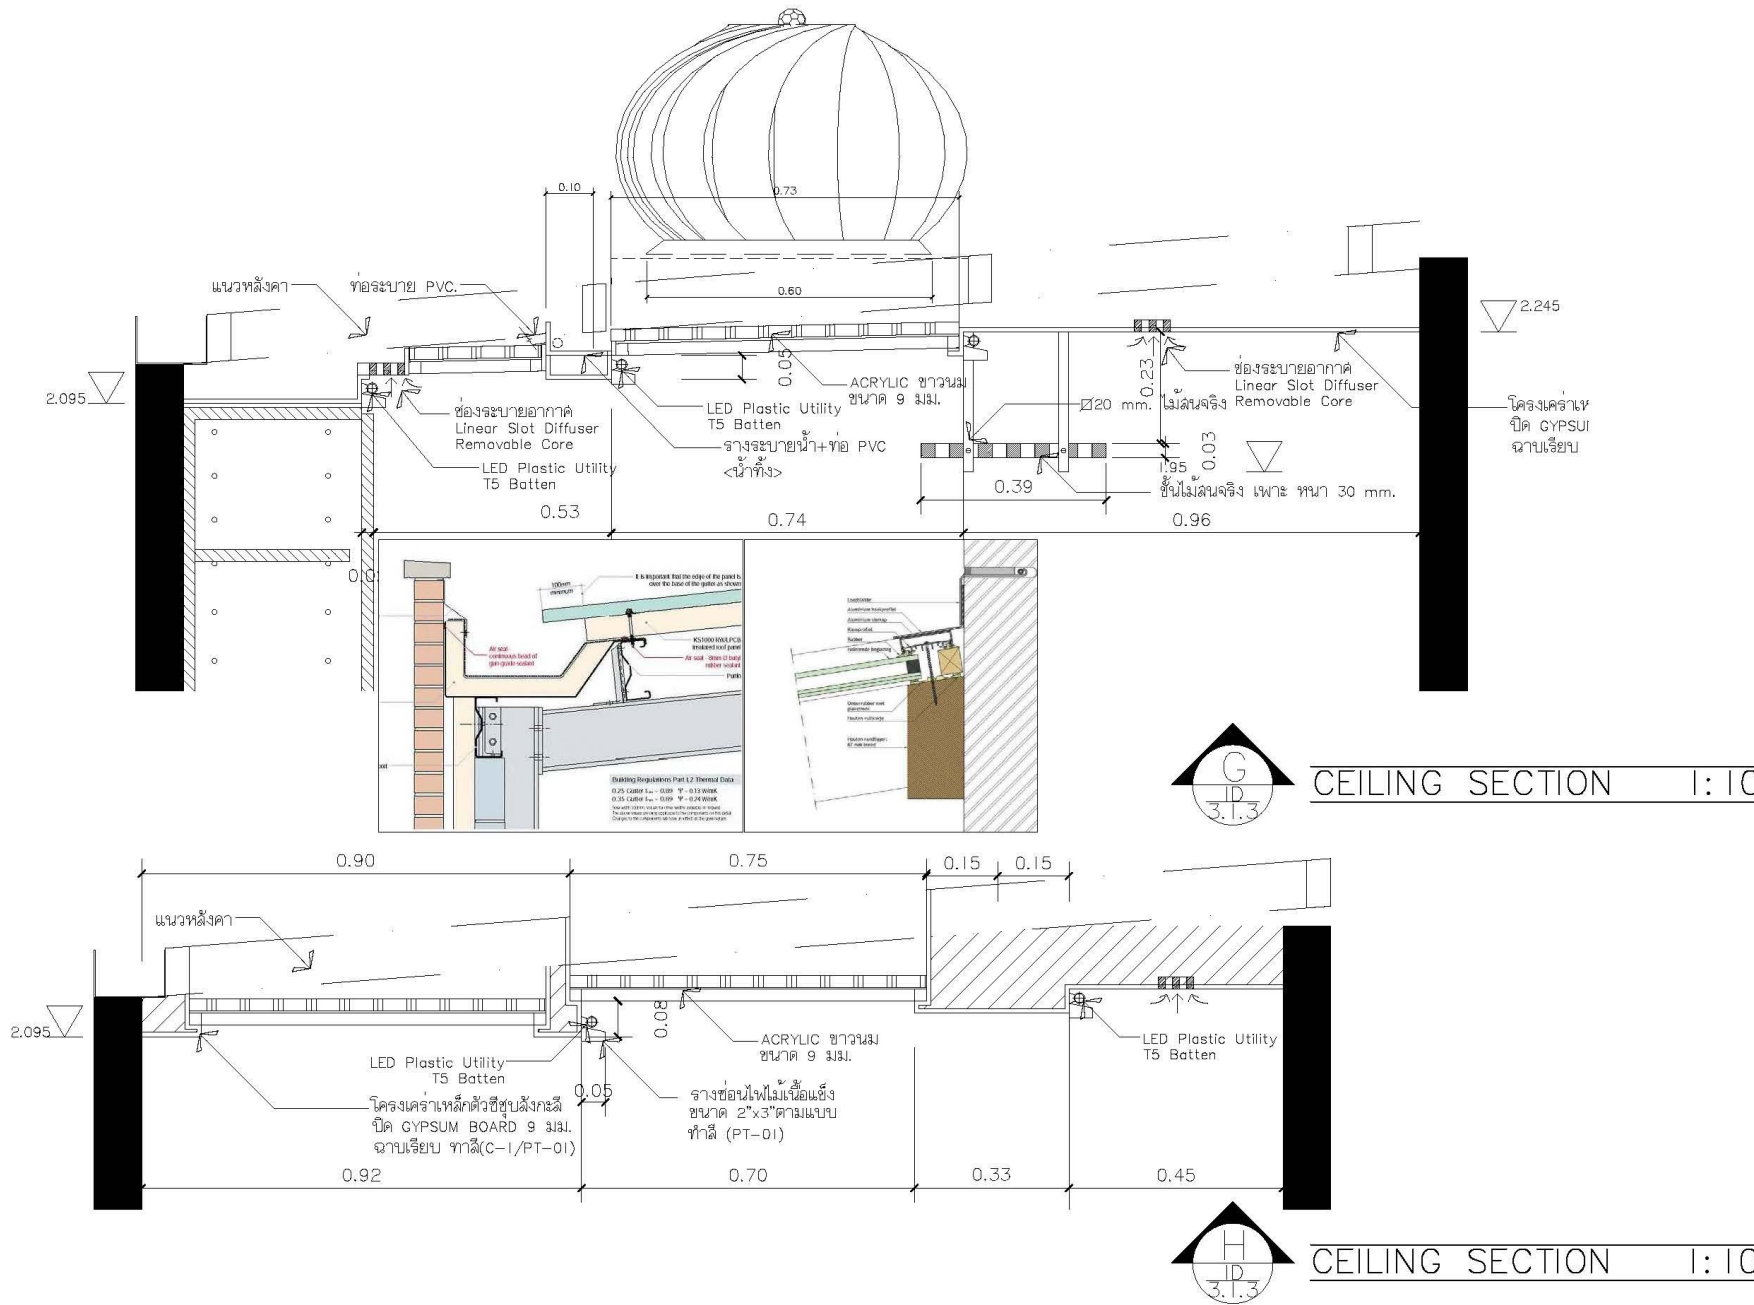


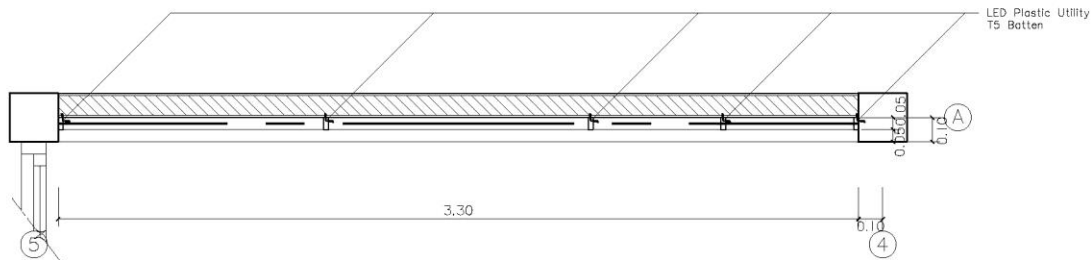

AT CORRIDOR
B-1 SHOE CABINET | 1:20
 AT B-1 SHELF

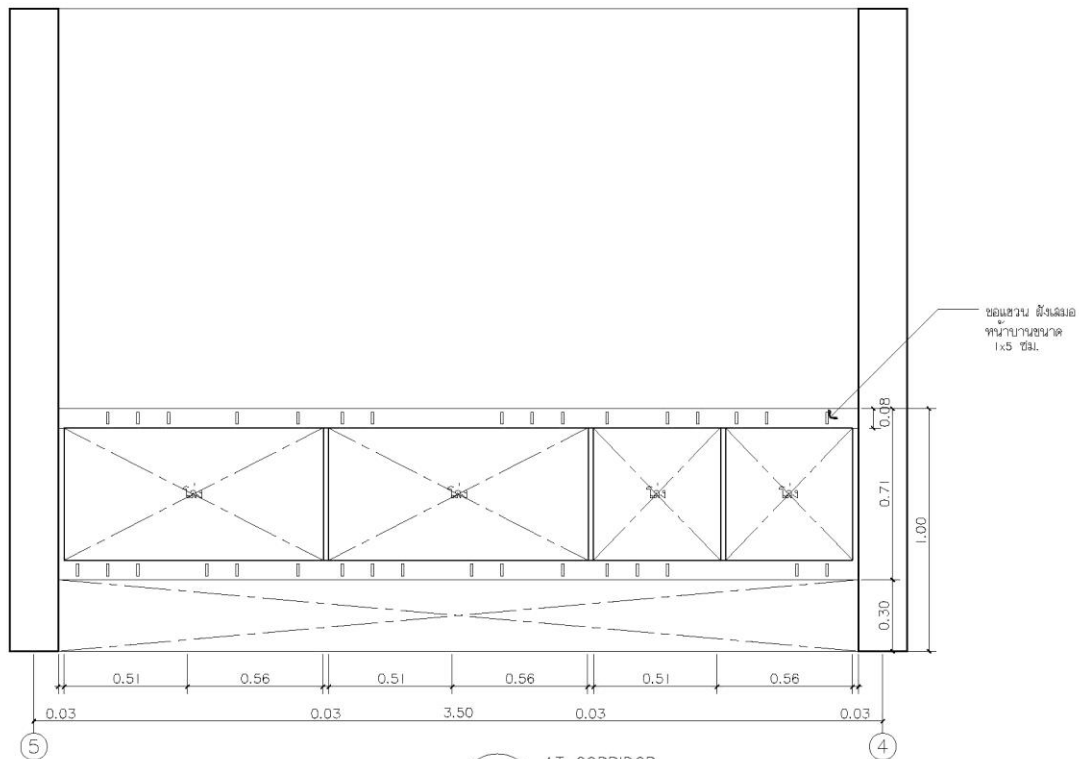

AT CORRIDOR
A ELEVATION | 1:20
 AT B-1 SHELF

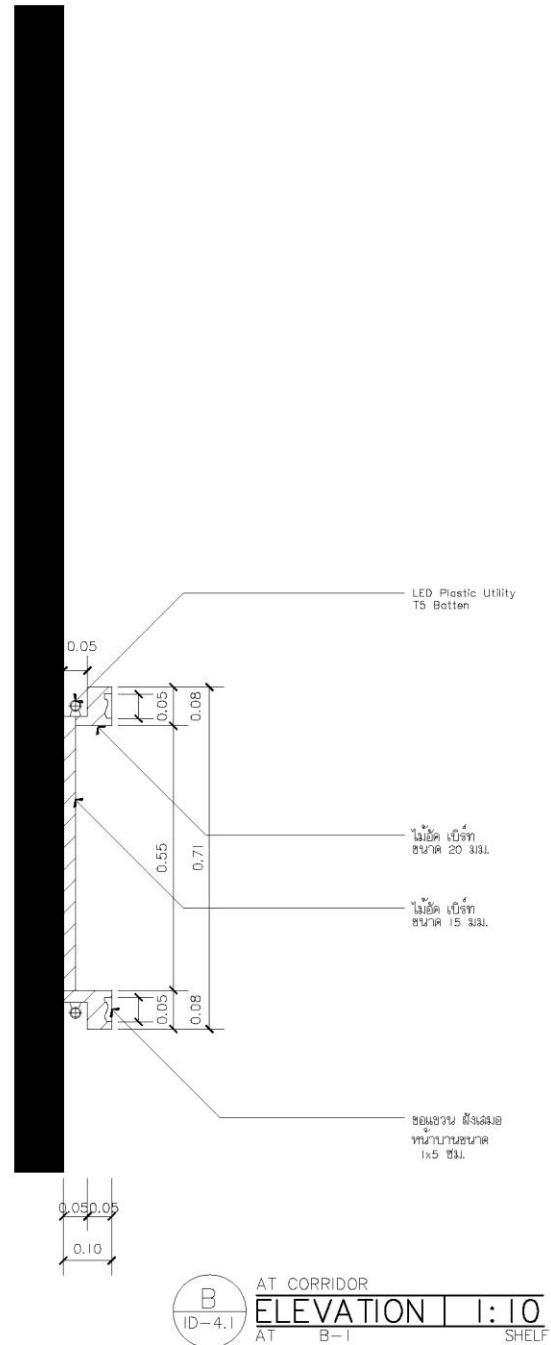

AT CORRIDOR
B ELEVATION | 1:10
 AT B-1 SHELF



OWN Co., Ltd.
 106 Phaholyothin 2 Phaholyothin Rd.
 Samsemitra Phayathai Bangkok 10400
 T: 02-615-2442
 E: ownwork@own.co.th

This drawing is the property of OWN Co., Ltd. or one of its affiliates. It is issued subject to return upon demand and is not to be used except in connection with the project for which it is intended. Do not reuse drawing use figured dimensions only.

ชื่อโครงการ/PROJECT:
 โครงการบ้านพักอาศัย

เจ้าของโครงการ/OWNER:

ที่ตั้งโครงการ/LOCATION:

ผู้ออกแบบ/GROUP DESIGNER

มีนพรัตน์/INTERIOR DESIGNER:

อรุณรัตน์, ทวีติงจันทร์
 ปณิษฐ์, วรดิษฐ์
 ชัยวัฒน์, เสฏฐ์พรหม
 จัตุรณพงษ์ ฐิติสุข

วิศวกรโครงสร้าง/STRUCTURAL:

วิศวกรสุขาภิบาล/SANITARY:

วิศวกรไฟฟ้า/ELECTRICAL:

วิศวกรเครื่องกล/MECHANICAL:

เขียนงาน/DESIGN/DRAW BY:
 ปณิษฐ์ วรดิษฐ์

การแก้ไข/REVISION:

วันที่ UPDATE	รายละเอียด CONTENT

- แบบขออนุญาตก่อสร้าง GOVERNMENT SUBMITTAL
- แบบใบเสนอราคา BIDDING
- แบบเพื่อการใช้งานงาน CO - ORINATION
- แบบแปลนก่อสร้าง CONTRACT DOCUMENT

แบบแปลน/DWG TITLE :

R.C. & ELECTRICAL PLAN
 (GROUND FLOOR)
 (SECOND FLOOR)

ผู้รับผิดชอบ/PERSON IN CHARGE:

JOB NO:
 0036403

วันที่/DATE:
 13/3/84

ขนาด/SCALE:

หมายเลขแบบ/SHEET NO:

ID-4.1

รวม/SHEET TOTAL:



OWW Co., Ltd.
 186 Phaholyothin 2Phaholyothin Rd.
 Samsennai Phrayothin Bangkok 10400
 T: 02-615-2442
 E: owwworks@yahoo.co.th

This drawing is the property of OWW Co., Ltd. No part of it without its written consent shall be used except in connection with the project for which it is intended. Do not scale drawing use figure dimensions only.

ชื่อโครงการ/PROJECT:
 โครงการบ้านพักอาศัย

เจ้าของโครงการ/OWNER:

ที่ตั้งโครงการ/LOCATION:

กลุ่มออกแบบ/ GROUP DESIGNER

มีบทบาท/INTERIOR DESIGNER:

อรุณรัตน์ เกตุวงษาวิวัฒน์
 18/06/2562 วาดและแก้ไข
 ชัยวัฒน์ เกตุวงษาวิวัฒน์
 17/06/2562 ตรวจสอบ

วิศวกรโครงสร้าง/STRUCTURAL:

วิศวกรสุขาภิบาล/SANITARY:

วิศวกรไฟฟ้า/ELECTRICAL:

วิศวกรเครื่องกล/MECHANICAL:

เขียนแบบโดย/DRAW BY:
 ปรนพพร วงศ์สินธนะ

การแก้ไข/REVISION:

วันที่ UPDATE	รายละเอียด CONTENT

- แบบส่งมอบราชการ
GOVERNMENT SUBMITTAL
- แบบประกวดราคา
BIDDING
- แบบเพื่อการใช้งาน
CO - ORDINATION
- แบบสัญญาซื้อขาย
CONTRACT DOCUMENT

ประเภท/ DWG TITLE :

R.C. & ELECTRICAL PLAN
 (GROUND FLOOR)
 (SECOND FLOOR)

ผู้รับผิดชอบ/PERSON IN CHARGE:

JOB NO:
 0038403


วันที่/DATE:
 13/2/64

มาตรฐาน/SCALE:


หมายเลขแบบ/SHEET NO:

ID-4,2


รวม/SHEET TOTAL:

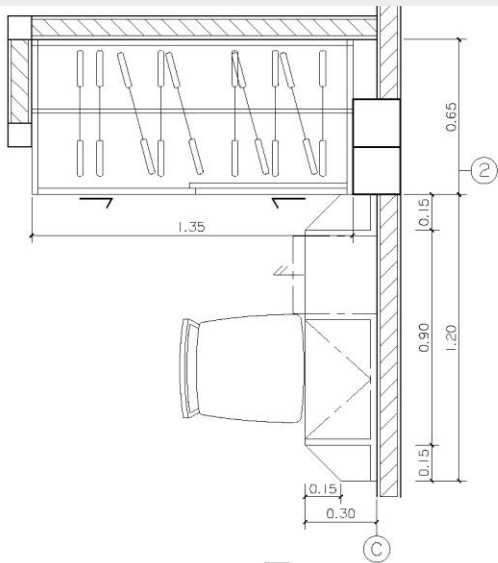


AT K.PA'S BEDROOM
B-2 WARDROBE | 1:20

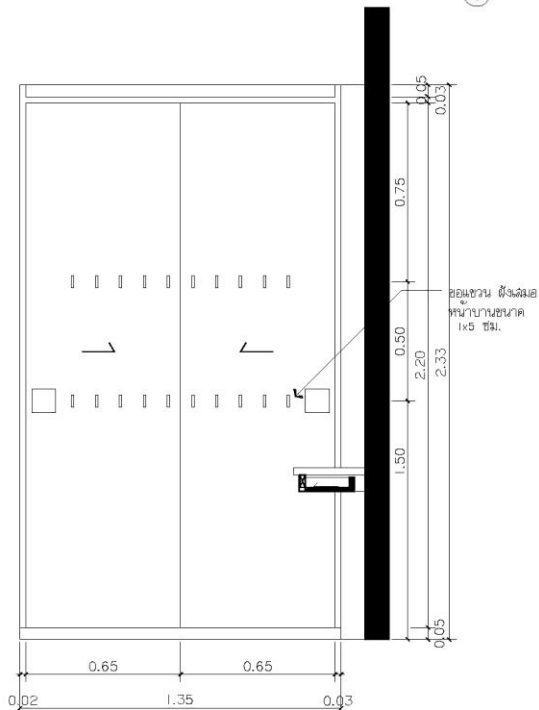

A
 ID-4,2 AT K.PA'S BEDROOM
ELEVATION | 1:20
 AT B-2 WARDROBE

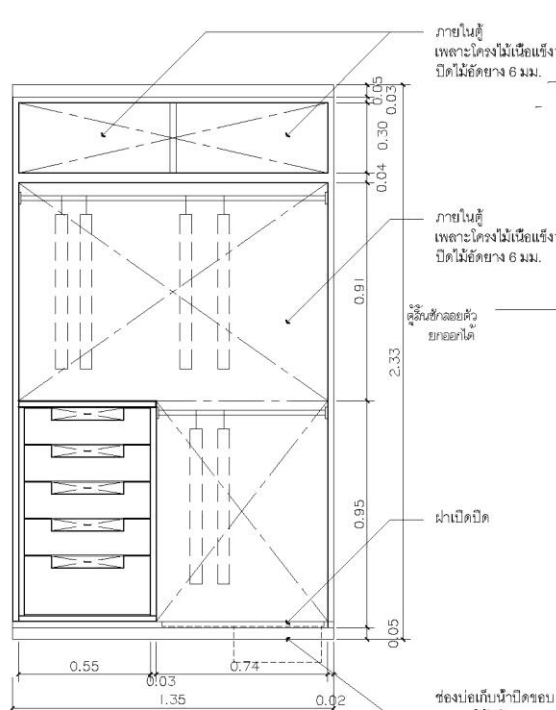

A
 ID-4,2 AT K.PA'S BEDROOM
INSIDE ELEVATION | 1:20
 AT B-2 WARDROBE

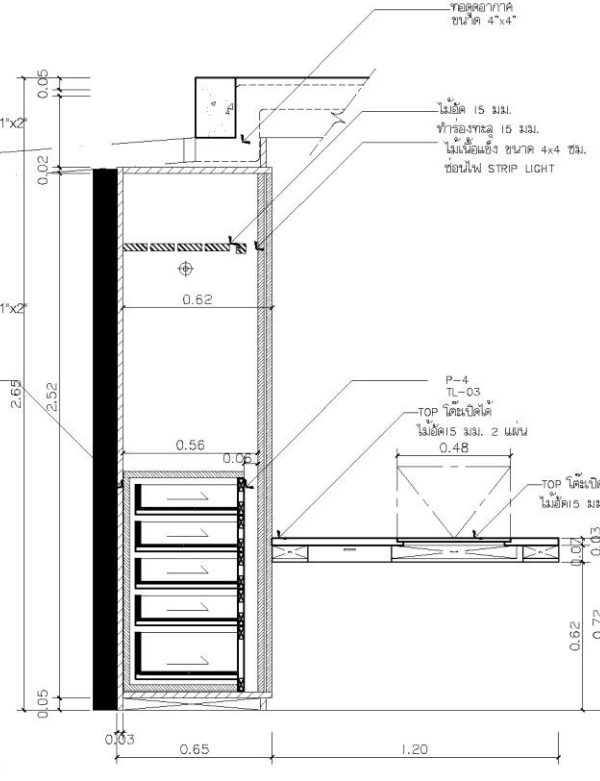

B
 ID-4,2 AT K.PA'S BEDROOM
ELEVATION | 1:20
 AT B-2 WARDROBE

ชื่อโครงการ/PROJECT:
โครงการบ้านพักอาศัยราชบุร

เจ้าของโครงการ/OWNER:

ที่ตั้งโครงการ/LOCATION:

ผู้ออกแบบ/GROUP DESIGNER

สถาปนิก/INTERIOR DESIGNER:

อรอนันต์ เพ็ชรจตุรรัตน์
วิมลศรี วงศ์อินทร์
วิมลพร เพ็ชรไพศาล
พิชิตพงษ์ อนุช

วิศวกรโครงสร้าง/STRUCTURAL:

วิศวกรสุขาภิบาล/SANITARY:

วิศวกรไฟฟ้า/ELECTRICAL:

วิศวกรเครื่องกล/MECHANICAL

เขียนแบบโดย/DRAW BY:

วิมลศรี วงศ์อินทร์

การแก้ไข/REVISION:

วันที่ UPDATE	รายละเอียด CONTENT

- แบบขอเสนอราคาไปทาง
GOVERNMENT SUBMITTAL
- แบบประกวดราคา
BIDDING
- แบบพิจารณาปริมาณงาน
CO - ORDINATION
- แบบส่งมอบงาน
CONTRACT DOCUMENT

แบบเลข/ DWG TITLE :

ผู้รับผิดชอบ/PERSON IN CHARGE:


JOB NO:
0036403

วันที่/DATE:
1/2/64

ขนาดจั่ว/SCALE:

หมายเลขแบบ/SHEET NO:

ID-6.1.1

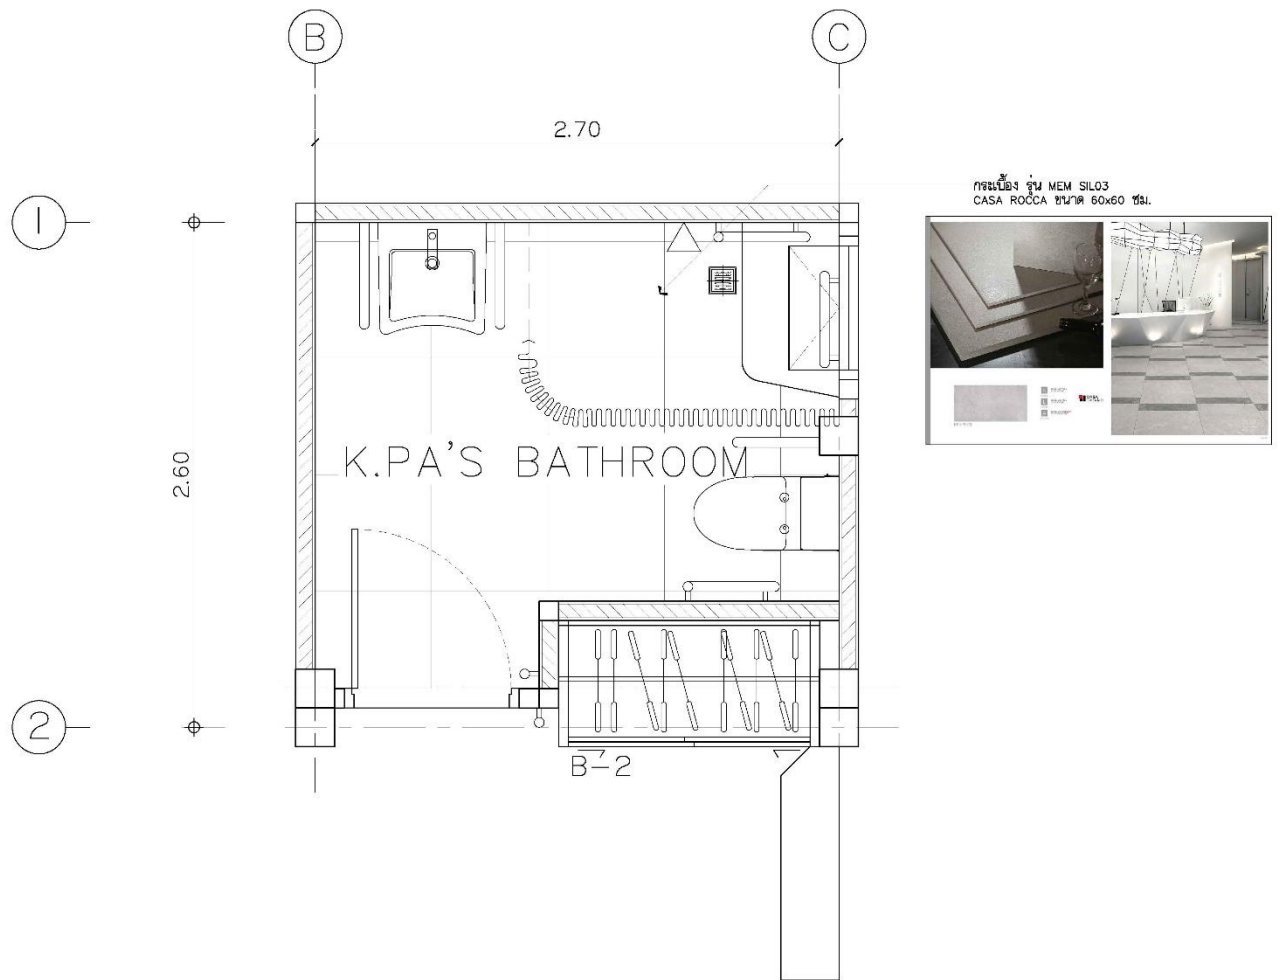

กรณีห้อง รุ่น MEM SIL03
CASA ROCCA ขนาด 60x60 ซม.



1st FLOOR
FLOOR PLAN AT REST ROOM K.PA ROOM 1:25



OWN Co., Ltd.
188 Phaholyothin 27tholyothin Rd.
Sarnamwil Phrayothin Bangkok 10400
T:02-615-2442
E:ownwork@own.co.th

This drawing is the property of OWN Co., Ltd. or one of its affiliates. It is issued subject to return upon demand and is not to be used except in connection with the project for which it is intended. Do not scale drawing. Use figured dimensions only.

กรมป้องกันและบรรเทาสาธารณภัย
กรมป้องกันและบรรเทาสาธารณภัย

ชื่อโครงการ/PROJECT:
โครงการบ้านพักอาศัยราชพฤกษ์

เจ้าของโครงการ/OWNER:

ที่ตั้งโครงการ/LOCATION:

กลุ่มผู้ออกแบบ/GROUP DESIGNER:

มีนทร์ นาม/INTERIOR DESIGNER:

ประทีป เวียงชัยรัตน์

ประทีป เวียงชัยรัตน์

ธีรพงศ์ เวียงชัยรัตน์

ธีรพงศ์ เวียงชัยรัตน์

วิศวกรรมโครงสร้าง/STRUCTURAL:

วิศวกรรมสถาปัตย์/SANITARY:

วิศวกรรมไฟฟ้า/ELECTRICAL:

วิศวกรรมเครื่องกล/MECHANICAL:

ผู้เขียน/โดย/DRAW BY:

ประทีป เวียงชัยรัตน์

การแก้ไข/REVISION:

วันที่/DATE

UPDATE

รายละเอียด/CONTENT

แบบแปลนสถาปัตย์

แบบแปลนราคา

แบบแปลนการประมาณงาน

CO - ORDINATION

แบบแปลนเอกสาร

CONTRACT DOCUMENT

แบบแปลน/DWG TITLE :

ผู้รับผิดชอบ/PERSON IN CHARGE:

JOB NO:

0036403

วันที่/DATE:


1/7/24

มาตราส่วน/SCALE:


หมายเลขแบบ/SHEET NO:

ID-6.1.2


รวม/SHEET TOTAL:

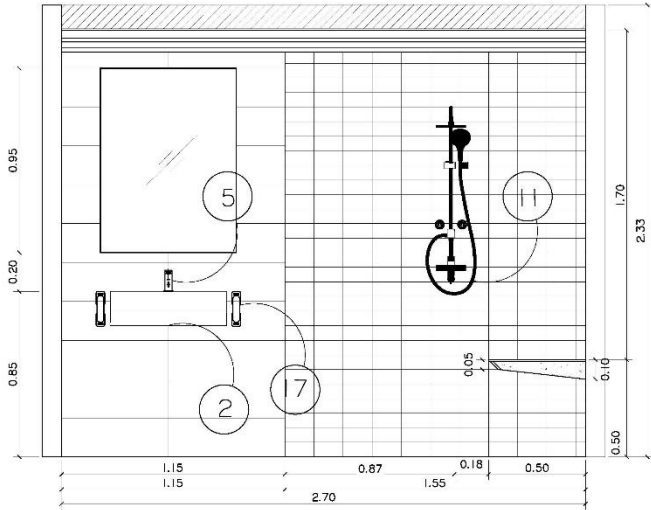


A 1st FLOOR ELEVATION AT REST ROOM K.PA 1:25

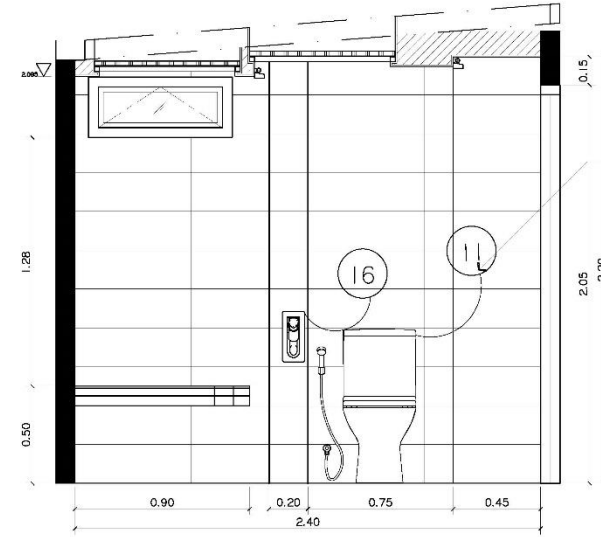

B 1st FLOOR ELEVATION AT REST ROOM K.PA 1:25

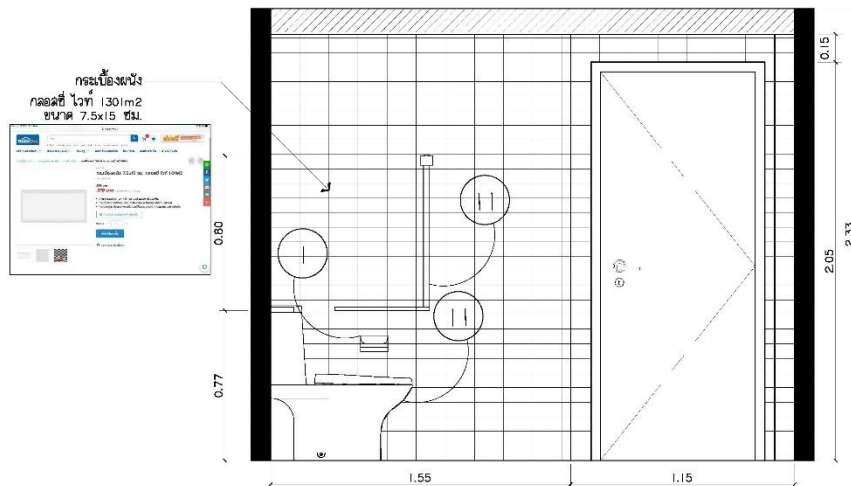

C 1st FLOOR ELEVATION AT REST ROOM K.PA 1:25

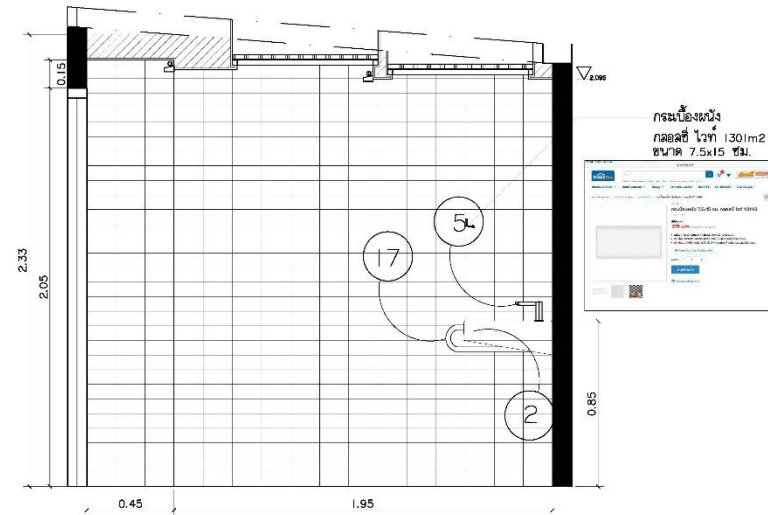

D 1st FLOOR ELEVATION AT REST ROOM K.PA 1:25



OWN Co., Ltd.
186 Phaholyothin 2Phaholyothin Rd.
Samaenrai Phayathai Bangkok 10400
T: 02-615-2442
E: ownwork@own.co.th

This drawing is the property of OWN Co., Ltd or one of its affiliates. It is issued subject to return upon demand and is not to be used except in connection with the project for which it is intended. No other drawing use figured dimensions only.

ชื่อโครงการ/PROJECT:

โครงการบ้านพักอาศัย

เจ้าของโครงการ/OWNER:

ที่ตั้งโครงการ/LOCATION:

กลุ่มผู้ออกแบบ/GROUP DESIGNER:

มีเดียทอร์/INTERIOR DESIGNER:

อรอนรัตน์ เหลืองศรีบุญรัตน์

บรรณศิริ วงศ์วิเศษ

วิษณุพงศ์ เกียรติไพศาล

วิศิษฐ์พงษ์ สุทธิ

วิศวกรรมโครงสร้าง/STRUCTURAL:

วิศวกรรมสุขาภิบาล/SANITARY:

วิศวกรรมไฟฟ้า/ELECTRICAL:

วิศวกรรมเครื่องกล/MECHANICAL:

เขียนแบบโดย/DRAW BY:

บรรณศิริ วงศ์วิเศษ

การแก้ไข/REVISION:

วันที่ UPDATE	รายละเอียด CONTENT

แบบขอเสนอราคาไปก่อสร้าง
GOVERNMENT SUBMITTAL

แบบไปขอราคา
BIDDING

แบบไปพิจารณาประมาณงาน
CO - ESTIMATION

แบบไปยื่นประกวดราคา
CONTRACT DOCUMENT

แบบเลขที่/DWG TITLE :

ผู้รับผิดชอบ/PERSON IN CHARGE:

JOB NO:

0036403

วันที่/DATE:


1/3/64

มาตราส่วน/SCALE:



หมายเลขแบบ/SHEET NO:

ID-6.1.3

รวม/SHEET TOTAL:


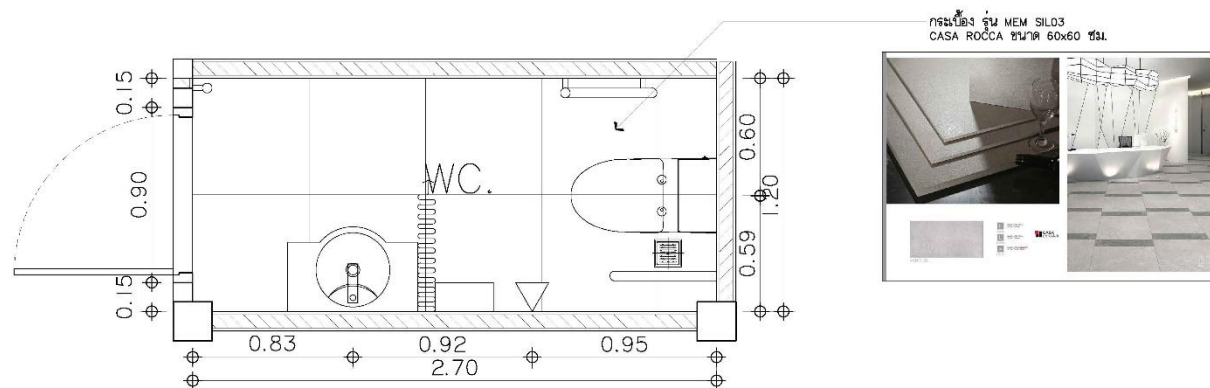


1st FLOOR
FLOOR PLAN
AT REST ROOM
1:25

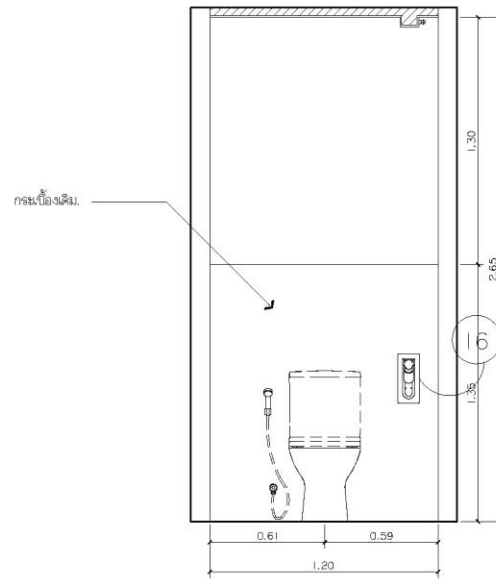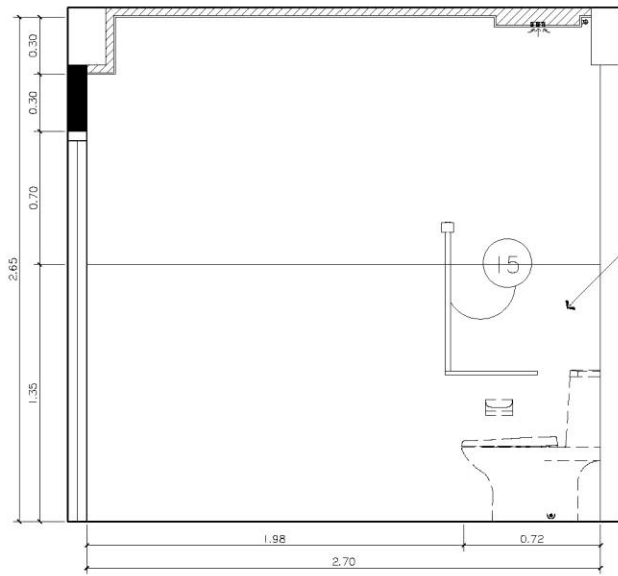

A 1st FLOOR
ELEVATION 1: 25
AT REST ROOM

B 1st FLOOR
ELEVATION 1: 25
AT REST ROOM

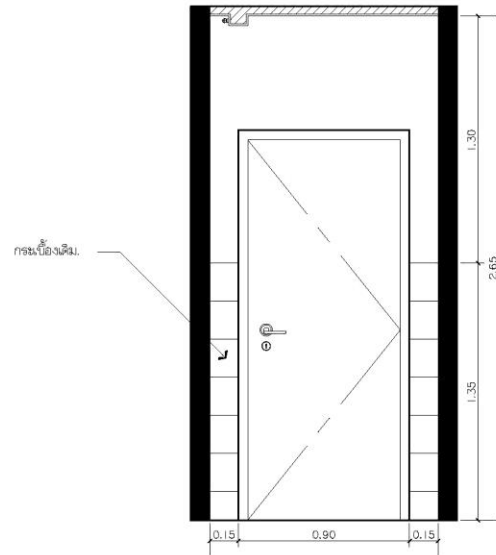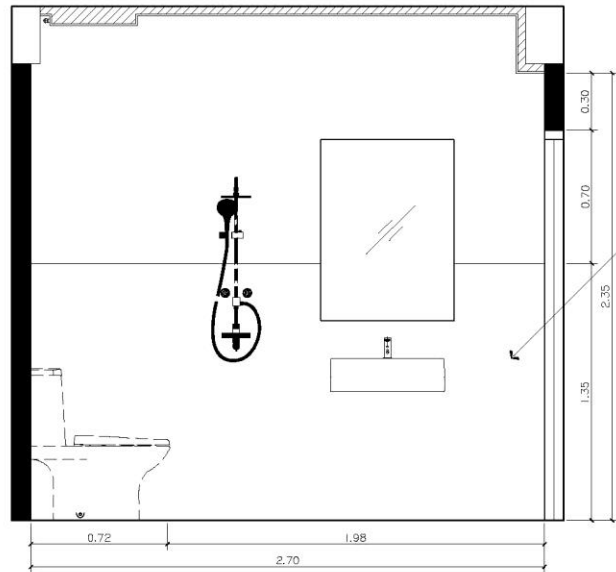

C 1st FLOOR
ELEVATION 1: 25
AT REST ROOM

D 1st FLOOR
ELEVATION 1: 25
AT REST ROOM



OVN Co., Ltd.
185 Phaholyothin 2 Phaholyothin Rd.
Somsemla Phayethai Bangkok 10400
T: 02-615-2442
E: ovn@ovncorp.co.th

This drawing is the property of OVN Co., Ltd. or one of its affiliates. It is issued subject to return upon demand and it not to be used except in connection with the project for which it is intended. Do not scale drawing use figured dimensions only.

ชื่อโครงการ/PROJECT:

โครงการบ้านพักอาศัย

เจ้าของโครงการ/OWNER:

ที่ตั้งโครงการ/LOCATION:

ผู้ออกแบบ/GROUP DESIGNER

ผู้ออกแบบ/INTERIOR DESIGNER:

อรนัฐพร เบญจฉัตรรัตน์

เบญจมาศ วงศ์ฉัตร

วิรัชพงศ์ เกตุวิทย์พงศ์

ฉัตรนพวง อนุช

วิศวกรโครงสร้าง/STRUCTURAL:

วิศวกรสุขาภิบาล/SANITARY:

วิศวกรไฟฟ้า/ELECTRICAL:

วิศวกรเครื่องกล/MECHANICAL:

เขียนแบบโดย/DRAW BY:

เบญจมาศ วงศ์ฉัตร

การแก้ไข/REVISION:

วันที่ UPDATE

รายละเอียด CONTENT

แบบแปลนยื่นขอใบอนุญาตก่อสร้าง

GOVERNMENT SUBMITTAL

แบบแปลนประกวดราคา

BIDDING

แบบแปลนยื่นขอรับอำนาจการ

CD - ORDINATION

แบบแปลนสัญญาก่อสร้าง

CONTRACT DOCUMENT

แผ่นกระดาษ/DWG TITLE :

ผู้รับผิดชอบ/PERSON IN CHARGE:

JOB NO:

0036403

วันที่/DATE:

1/5/64

มาตราส่วน/SCALE:

หมายเลขแบบ/SHEET NO:

ID-6.1.4

รวม/SHEET TOTAL:



OWN Co., Ltd.
186 Phichayothin 2Phichayothin Rd.
Samae-noi Phayathai Bangkok 10400
T: 02-615-2442
E: ownwork@own.co.th

This drawing is the property of OWN Co., Ltd. or one of its affiliates. It is issued subject to return upon demand and is not to be used except in connection with the project for which it is intended. No other copying, use, figured dimensions only.

ชื่อโครงการ/PROJECT:

โครงการบ้านพักอาศัย

เจ้าของโครงการ/OWNER:

ที่ตั้งโครงการ/LOCATION:

กลุ่มผู้ออกแบบ/GROUP DESIGNER:

มีเดียทอร์/INTERIOR DESIGNER:

อรุณรัตน์ ทรัพย์เจริญรัตน์

บรรณศิริ วงศ์สินธุ

วิรัชพงศ์ เจริญไพฑูริย์

วิรัชพงษ์ สุขใส

วิศวกรรมโครงสร้าง/STRUCTURAL:

วิศวกรรมสุขาภิบาล/SANITARY:

วิศวกรรมไฟฟ้า/ELECTRICAL:

วิศวกรรมเครื่องกล/MECHANICAL:

เขียนแบบ/Draw BY:

บรรณศิริ วงศ์สินธุ

การแก้ไข/REVISION:

วันที่ UPDATE	รายละเอียด CONTENT

แบบเลขที่/DWG. TITLE :

ผู้รับผิดชอบ/PERSON IN CHARGE:

JOB NO:

0036403

วันที่/DATE:


1/3/64

มาตราส่วน/SCALE:

หมายเลขแบบ/SHEET NO:

ID-6.2.1

รวม/SHEET TOTAL:

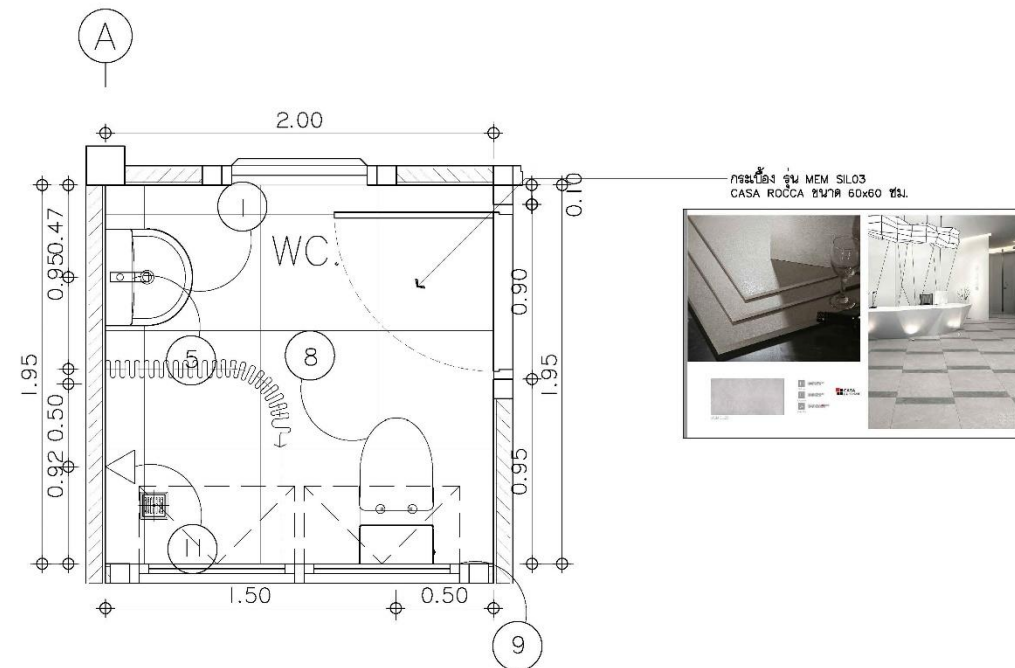


2nd FLOOR

FLOOR PLAN


AT REST ROOM

1:25

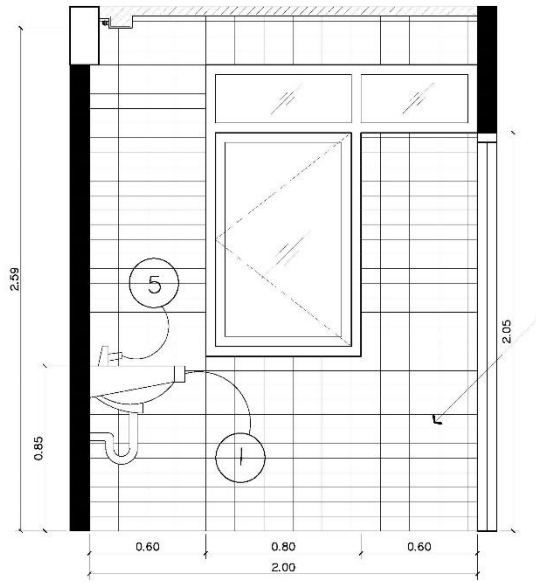


กรมป้องกัน
 ปลอดภัยไว้ที่ 1301m2
 ขนาด 7.5x15 ฟุต.

A 2nd FLOOR
 ELEVATION AT REST ROOM 1: 25

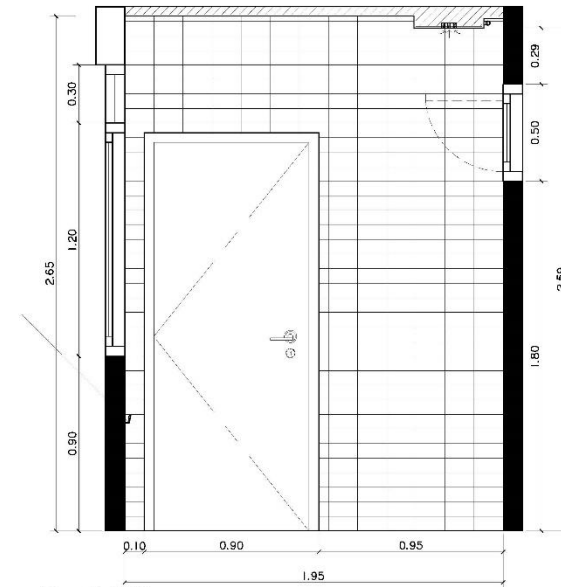


B 2nd FLOOR
 ELEVATION AT REST ROOM 1: 25

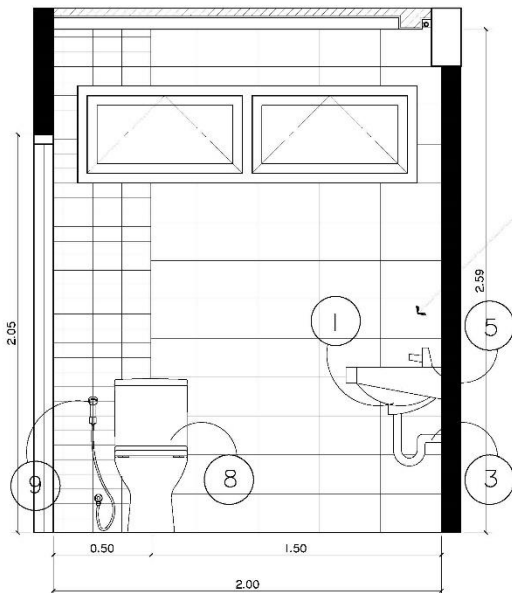

กรมป้องกัน
 CLEARANCE SEUL AMBAR
 ขนาด 20x31.6 ฟุต.

C 2nd FLOOR
 ELEVATION AT REST ROOM 1: 25

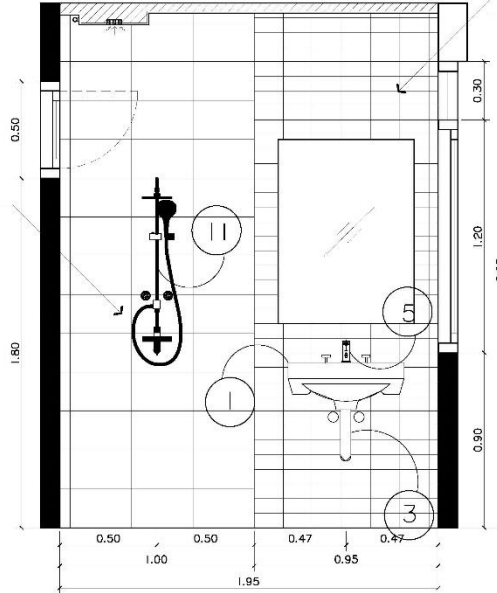

กรมป้องกัน
 ปลอดภัยไว้ที่ 1301m2
 ขนาด 7.5x15 ฟุต.

D 2nd FLOOR
 ELEVATION AT REST ROOM 1: 25

OWN Co.,Ltd.
 186 Phaholyothin 2Phaholyothin Rd.
 Samsenual Phayathai, Bangkok 10400
 T:02-615-2442
 E:ownworks@own.co.th

This drawing is the property of OWN Co., Ltd or one of its affiliates. It is issued subject to return upon demand and is not to be used except in connection with the project for which it is intended. No scale drawing use figured dimensions only.

ชื่อโครงการ/PROJECT:
 โครงการบ้านพักอาศัยราชอยู่

เจ้าของโครงการ/OWNER:

ที่ตั้งโครงการ/LOCATION:

กลุ่มผู้ออกแบบ/GROUP DESIGNER
 มีเนททกร/INTERIOR DESIGNER:
 ชยชนันท์ เกตุพงษ์อินทร์
 ปณเมศร์ วงศ์สินธุระ
 ธีรวัฒน์ เกตุพงษ์อินทร์
 วิศกรเกษม ธุสุต

วิศวกรโครงสร้าง/STRUCTURAL:

วิศวกรสุขาภิบาล/SANITARY:

วิศวกรไฟฟ้า/ELECTRICAL:

วิศวกรเครื่องกล/MECHANICAL:

เขียนแบบ/Draw BY:
 ปณเมศร์ วงศ์สินธุระ

การแก้ไข/REVISION:

วันที่ UPDATE	รายละเอียด CONTENT

แบบขออนุญาตโครงการ
 GOVERNMENT SUBMITTAL

แบบประกวดราคา
 BIDDING

แบบพิจารณาประมาณงาน
 CO - ORDINATION

แบบสัญญาจ้าง
 CONTRACT DOCUMENT

แบบร่าง/DWG TITLE :

ผู้รับผิดชอบ/PERSON IN CHARGE:

JOB NO:
 0036403

วันที่/DATE:
 1/3/64

มาตรฐาน/SCALE:

หมายเลขแบบ/SHEET NO:
 ID-6.2.2

รวม/SHEET TOTAL:



OWN Co., Ltd.
186 Phichayethin 2Phichayethin Rd.
Samaenrai Phayathai Bangkok 10400
T: 02-615-2442
E: ownwork@own.co.th

This drawing is the property of OWN Co., Ltd. or one of its affiliates. It is issued subject to return upon demand and is not to be used except in connection with the project for which it is intended. Do not reuse drawing use figured dimensions only.

ชื่อโครงการ/PROJECT:

โครงการบ้านพักอาศัย

เจ้าของโครงการ/OWNER:

ที่ตั้งโครงการ/LOCATION:

กลุ่มผู้ออกแบบ/GROUP DESIGNER:

มีเดียทอร์/INTERIOR DESIGNER:

อรอนงค์ เทวสินธุ์รัตน์

บรรณศิริ วงศ์สินธุศิริ

วิมลรัตน์ เจริญกิจพรหม

วิมลพรรณ สุทธิสุข

วิศวกรรมโครงสร้าง/STRUCTURAL:

วิศวกรรมสุขาภิบาล/SANITARY:

วิศวกรรมไฟฟ้า/ELECTRICAL:

วิศวกรรมเครื่องกล/MECHANICAL:

เขียนแบบ/Draw BY:

บรรณศิริ วงศ์สินธุศิริ

การแก้ไข/REVISION:

วันที่ UPDATE	รายละเอียด CONTENT

แบบขอเสนอราคาไปก่อสร้าง
GOVERNMENT SUBMITTAL

แบบไปขอราคา
BIDDING

แบบพิจารณาประมูลงาน
CO - ORDINATION

แบบส่งมอบก่อสร้าง
CONTRACT DOCUMENT

แบบเลข/DWG TITLE :

ผู้รับผิดชอบ/PERSON IN CHARGE:

JOB NO:

0036403

วันที่/DATE:


1/3/64

มาตรฐาน/SCALE:


หมายเลขแบบ/SHEET NO:

ID-6.2.3


รวม/SHEET TOTAL:

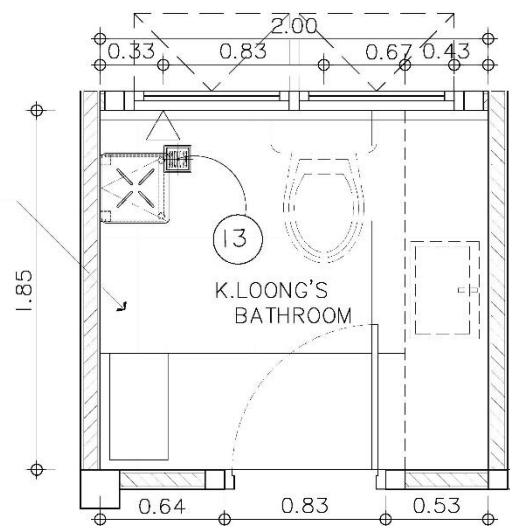


2nd FLOOR
FLOOR PLAN 1:25
AT REST ROOM K'LOONG

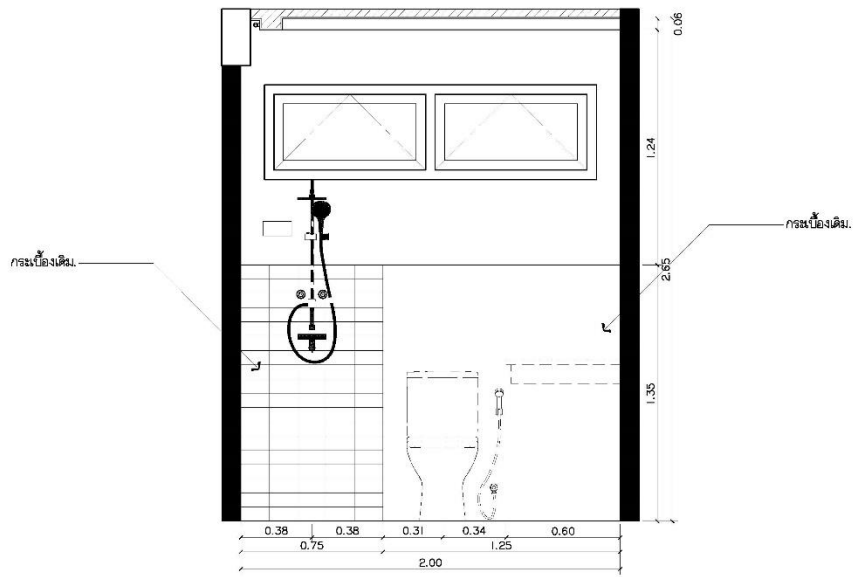


A 2nd FLOOR
ELEVATION 1:25
AT REST ROOM K'LOONG

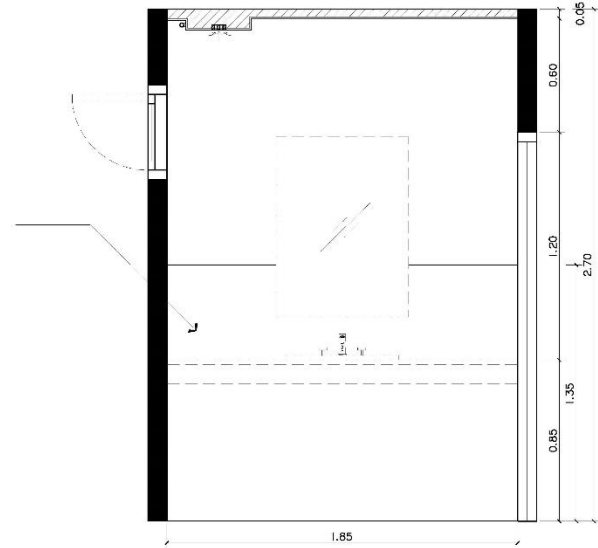

B 2nd FLOOR
ELEVATION 1:25
AT REST ROOM K'LOONG

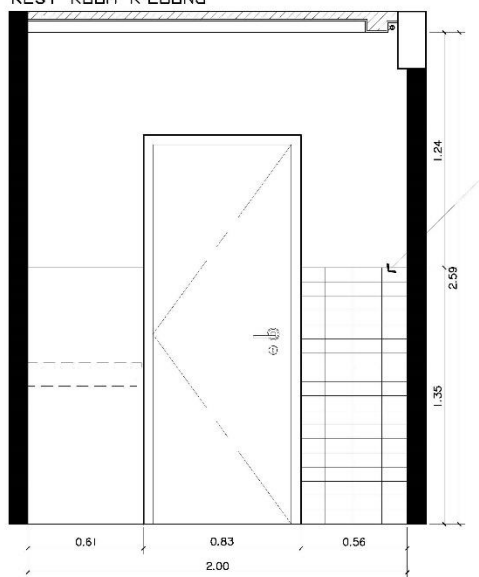

C 2nd FLOOR
ELEVATION 1:25
AT REST ROOM K'LOONG

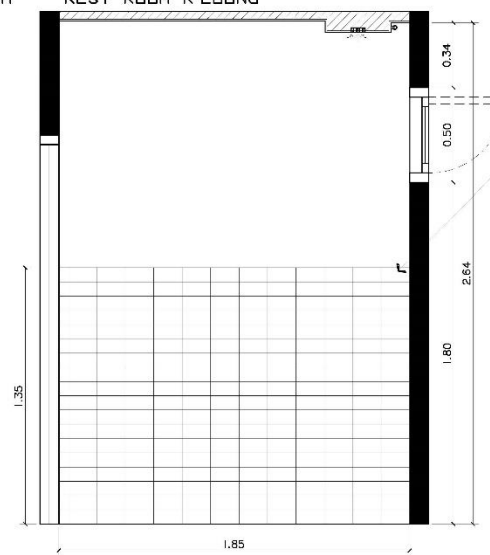

D 2nd FLOOR
ELEVATION 1:25
AT REST ROOM K'LOONG



OWN Co., Ltd.
186 Phaholyothin 2Phaholyothin Rd.
Samsennai Phayathai Bangkok 10400
T:02-615-2442
E:owncorp@own.co.th

This drawing is the property of OWN Co., Ltd.
or one of its affiliates. It is loaned to you
for the use of the project. It is not to be
reproduced, copied, or used in any way
except in connection with the project
for which it is prepared. Do not scale drawing
use figured dimensions only.

ชื่อโครงการ/PROJECT:

โครงการบ้านพักอาศัย

เจ้าของโครงการ/OWNER:

ที่ตั้งโครงการ/LOCATION:

กลุ่มผู้ออกแบบ/GROUP DESIGNER

นักออกแบบ/INTERIOR DESIGNER:

ชยเรขิน เวชชีนเม

บรรณภัท เวชชีนเม

วิมลรัตน์ เวชชีนเม

พินิจนภน ญัฐ

วิศวกรโครงสร้าง/STRUCTURAL:

วิศวกรสุขาภิบาล/SANITARY:

วิศวกรไฟฟ้า/ELECTRICAL:

วิศวกรเครื่องกล/MECHANICAL:

เขียนแบบ/DRAW BY:

บรรณภัท เวชชีนเม

การแก้ไข/REVISION:

วันที่ UPDATE	รายละเอียด CONTENT



OWN Co., Ltd.
186 Phaholyothin 2Phaholyothin Rd.
Samsenri Phayathai Bangkok 10400
T: 02-615-2442
E: ownwork@own.co.th

This drawing is the property of OWN Co., Ltd. or one of its affiliates. It is issued subject to return upon demand and is not to be used except in connection with the project for which it is intended. No other copying, use, figured dimensions only.

ชื่อโครงการ/PROJECT:

โครงการบ้านพักอาศัย

เจ้าของโครงการ/OWNER:

ที่ตั้งโครงการ/LOCATION:

กลุ่มผู้ออกแบบ/GROUP DESIGNER:


มีเดียทอร์/INTERIOR DESIGNER:

อรอนรัตน์ เหลืองชัยวัฒน์

เบญจรัตน์ วงศ์จันทร์

วิมลรัตน์ เจริญโพธิ์

วิมลพรรณ สุทธิ

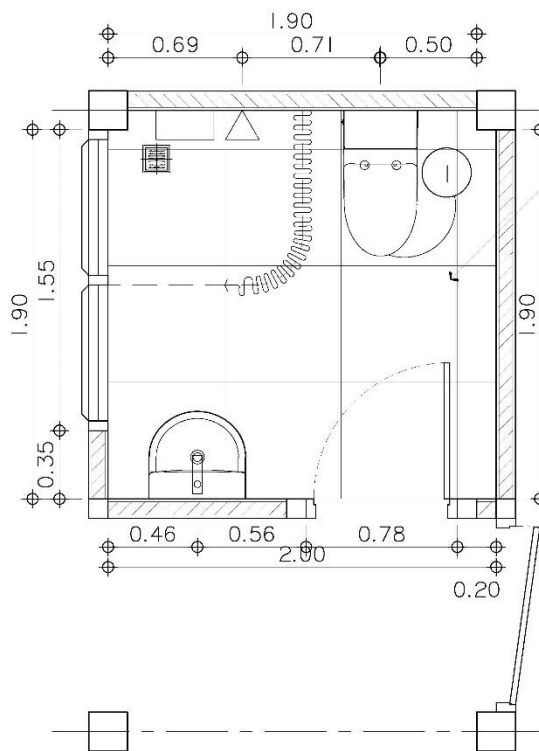

กรณีห้อง รุ่น MEM SILO3
CASA ROCCA ขนาด 60x60 ซม.



วิศวกรรมโครงสร้าง/STRUCTURAL:

วิศวกรสุขาภิบาล/SANITARY:

วิศวกรไฟฟ้า/ELECTRICAL:

วิศวกรเครื่องกล/MECHANICAL:

เขียนแบบ/Draw BY:

เบญจรัตน์ วงศ์จันทร์

การแก้ไข/REVISION:

วันที่ UPDATE	รายละเอียด CONTENT

- แบบขอความเห็นชอบ
GOVERNMENT SUBMITTAL
- แบบประกวดราคา
BIDDING
- แบบพิจารณาปริมาณงาน
CO - QUOTATION
- แบบสัญญาจ้าง
CONTRACT DOCUMENT

แบบเลข/DWG TITLE :

ผู้รับผิดชอบ/PERSON IN CHARGE:

JOB NO:
0036403

วันที่/DATE:
1/7/64


มาตรฐาน/SCALE:

หมายเลขแบบ/SHEET NO:

ID-6.3.1


รวม/SHEET TOTAL:

3rd FLOOR
FLOOR PLAN
AT REST ROOM
1:25

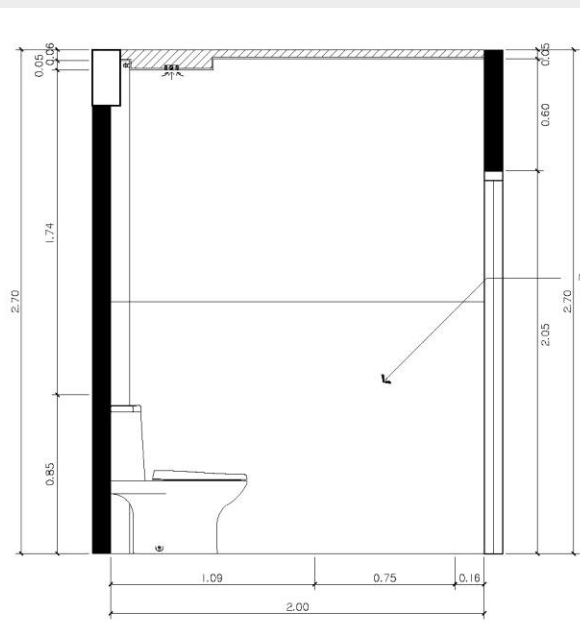


A

3rd FLOOR
ELEVATION
AT REST ROOM 1:25

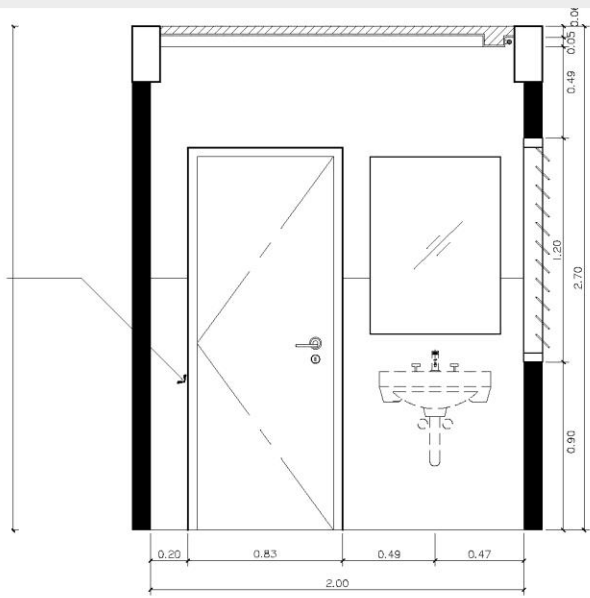


B

3rd FLOOR
ELEVATION
AT REST ROOM 1:25

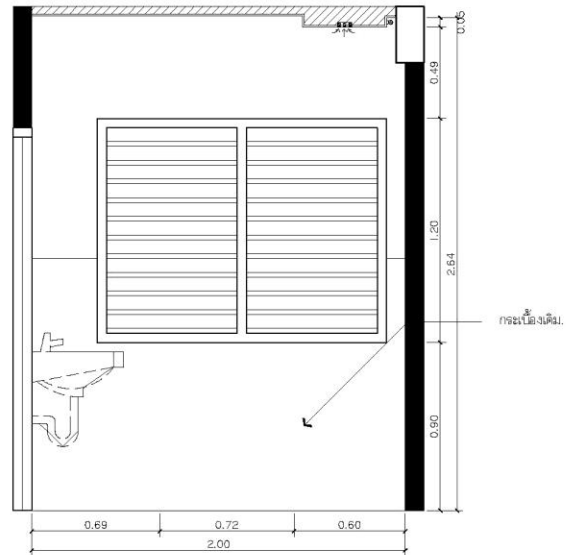

C

3rd FLOOR
ELEVATION
AT REST ROOM 1:25

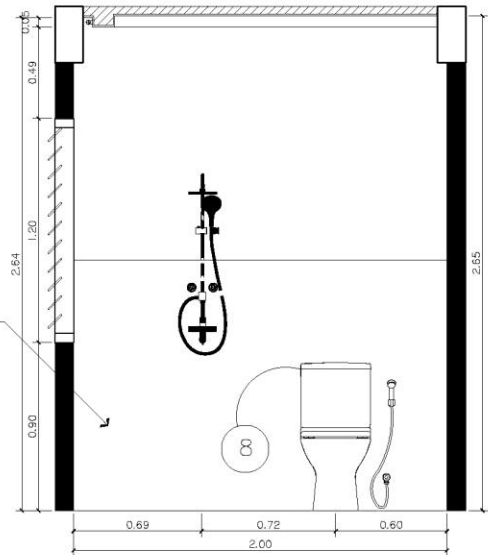

D

3rd FLOOR
ELEVATION
AT REST ROOM 1:25



OWN Co., Ltd.
186 Phaholyothin 2Phaholyothin Rd.
Samsennai Phayathai Bangkok 10400
T: 02-615-8442
E: ownworks@yahoo.co.th

This drawing is the property of OWN Co., Ltd. or one of its affiliates. It is issued subject to return upon demand and is not to be used, copied or connected with the project for which it is intended. Do not scale drawing use figured dimensions only.

ชื่อโครงการ/PROJECT:
โครงการบ้านพักอาศัยระยอง

เจ้าของโครงการ/OWNER:

ที่ตั้งโครงการ/LOCATION:

ผู้ออกแบบ/GROUP DESIGNER

นักออกแบบ/INTERIOR DESIGNER:

อรุณรัตน์ เมธินิจนันท์
ประเสริฐ วงศ์ไชยกุล
วิรัตน์ เกตุศรีไพฑูริย์
พิชญะภรณ์ สุธะ

วิศวกรโครงสร้าง/STRUCTURAL:

วิศวกรสุขาภิบาล/SANITARY:

วิศวกรไฟฟ้า/ELECTRICAL:

วิศวกรเครื่องกล/MECHANICAL:

เขียนแบบ/DRAW BY:
ประเสริฐ วงศ์ไชยกุล

การแก้ไข/REVISION:

วันที่ UPDATE	รายละเอียด CONTENT

- แบบแปลนสถาปัตย์โครงสร้าง
GOVERNMENT SUBMITTAL
- แบบแปลนประกวดราคา
BIDDING
- แบบแปลนการปฏิบัติงาน
CO - ORDINATION
- แบบแปลนผูกมัดสัญญา
CONTRACT DOCUMENT

หมายเลข/DWG.TITLE :

ผู้รับผิดชอบ/PERSON IN CHARGE:

JOB NO:
0016403

วันที่/DATE:
1/9/84

ขนาดตัวอักษร/SCALE:

หมายเลขแบบ/SHEET NO:

ID-6.3.2

รวม/SHEET TOTAL:

1	ฝักบัว อ่างล้างหน้าบริเวณผนัง มาตรฐาน 1 รูถือถือ	C01547		1
2	Forall อ่างล้างหน้าบริเวณผนัง มาตรฐาน 1 รูถือถือขนาด 580 x 575 x 200 มม.	NC00537		1
3	ฝักบัวที่อ่างล้างหน้าบริเวณผนัง ขนาด 30 ซม.	CT865A(HM)		2
4	WASTE(CT) ตะลิวอ่างล้างหน้าแบบกด	CT865(HM)		2
5	ฝักบัวอ่างล้างหน้าบริเวณภายในห้องน้ำ สุข	CT1180AN(HM)		2
6	STOP VALVE วาล์วเปิด-ปิดน้ำ	CT172N(HM)		2
7	PART(CT) สายน้ำที่อ่างล้างหน้าบริเวณผนังขนาดยาว 18 นิ้ว	Z402(HM)		5
8	แวนโตนี Vandonia สุขภัณฑ์สองชั้น (สุขภัณฑ์) โถน้ำ 8 ลิตร	C1183		3
9	ฝักบัวฉีดชำระแบบกด	CT8902(HA)		2

10	STOP VALVE วาล์วเปิด-ปิดน้ำที่ 1 ลาน 2	CT1053N(HM)		2
11	สุขภัณฑ์เขียนลาย ประกอบด้วยฝักบัวที่อ่างล้างหน้า ขนาด 6 นิ้ว และฝักบัวสำรอง 5 ฟุตที่อื่น	CT823294Z84		2
12	พื้นวางของแปรงจุดที่ผนังห้องน้ำ	CT0291(HM)		2
13	รางน้ำที่ติดกับผนังสำหรับห้องน้ำบริเวณขนาด 2-3.5 นิ้ว (หน้าแปลน 5.7 X 5.7 นิ้ว)	CT6442(P)(HM)		5
14	ราวทรงค้ำยาว 80 ซม.ลวด HAIRLINE	CT780		11
15	ราวทรงค้ำรูปตัว L บริเวณขนาด 80x40 ซม.	CT751(R/L)(HM)		3
16	พนักแขนแบบทึบกับไม้	CT0190		2
17	ราวทรงค้ำรูปตัว T บริเวณขนาด 70x55 ซม.ลวด HAIRLINE	CT783		2
18	ราวแขวนผ้า 80 ซม.	CT0285(HM)		2
19	STOP VALVE วาล์วเปิด-ปิดน้ำที่ 1 ลาน 2	CT1053N(HM)		1
20	ที่ใส่กระดาษชำระ	CT0283(HM)		2



OAN Co., Ltd.
188 Phaholyothin 2nd Phaholyothin Rd.
Sriwongsee Phrayathai Bangkok 10400
T:02-615-2442
E: oanworks@oan.co.th

This drawing is the property of OAN Co., Ltd.
It is not to be reproduced, stored in a retrieval system,
or transmitted in any form or by any means, electronic,
mechanical, photocopying, recording, or otherwise,
without the prior written permission of OAN Co., Ltd.

ชื่อโครงการ/PROJECT:
โครงการบ้านพักอาศัย

เจ้าของโครงการ/OWNER:

ที่ตั้งโครงการ/LOCATION:

ผู้ออกแบบ/GROUP DESIGNER:
นักออกแบบ/INTERIOR DESIGNER:
ออกแบบ/ผู้เขียนแบบ:
1. นาย...
2. นาย...
3. นาย...
4. นาย...
5. นาย...

วิศวกรโครงสร้าง/STRUCTURAL:

วิศวกรสุขภัณฑ์/SANITARY:

วิศวกรไฟฟ้า/ELECTRICAL:

วิศวกรเครื่องกล/MECHANICAL:

เขียนแบบโดย/DRAW BY:
นาย...
วันที่.../.../...

การแก้ไข/REVISION:	
วันที่/DATE	รายละเอียด/CONTENT

- อนุมัติส่งมอบงานต่อ
GOVERNMENT SUBMITTAL
- อนุมัติประกวดราคา
BIDDING
- อนุมัติการปฏิบัติงานตาม
DO - DEDINATION
- อนุมัติสัญญาจ้าง
CONTRACT DOCUMENT

แบบแปลน/DWG. TITLE :

SANITARY WARE
SPECIFICATION

ผู้รับผิดชอบ/PERSON IN CHARGE:

JOB NO:
0038403

วันที่/DATE:
24/2/84

มาตราส่วน/SCALE:





หมายเลขแบบ/SHEET NO:
ID - 6.4

รวม/SHEET TOTAL:

O **N-SITE**

PRESENTATION

INTERIOR DESIGN

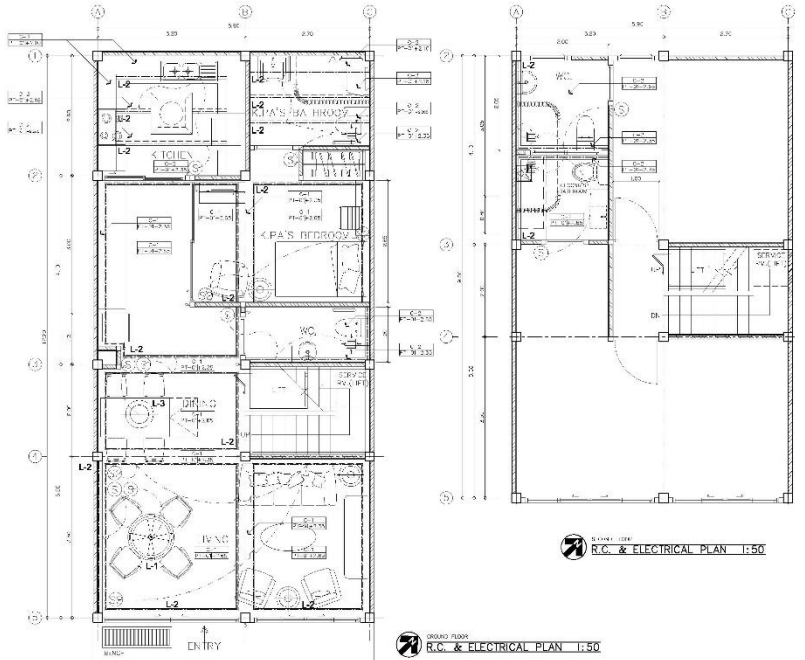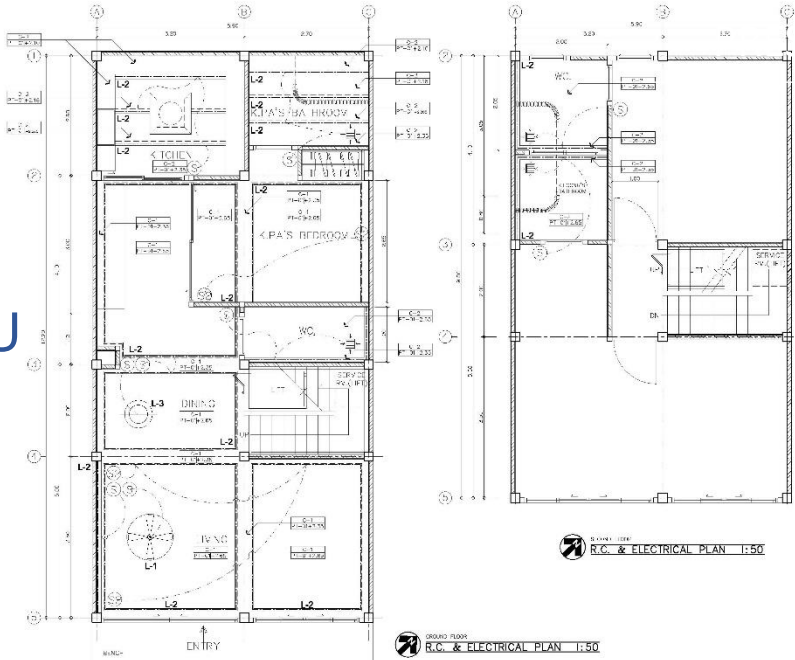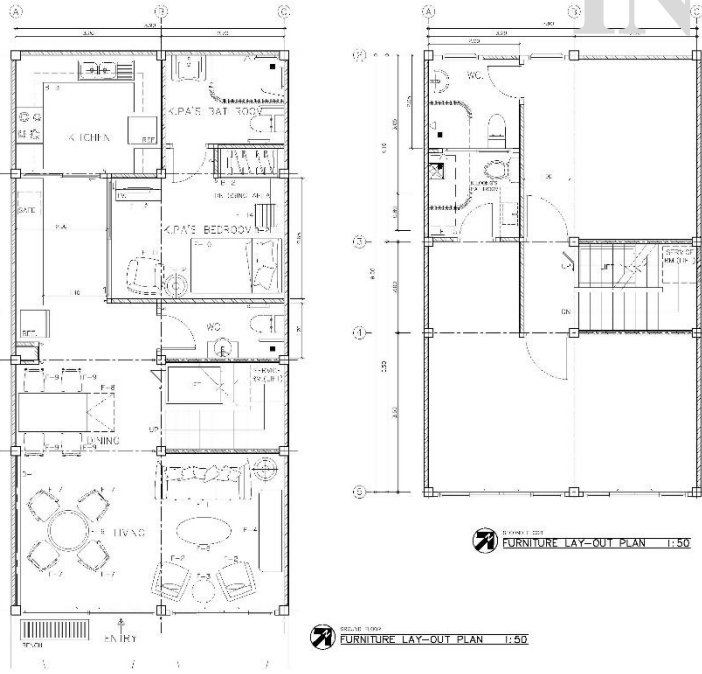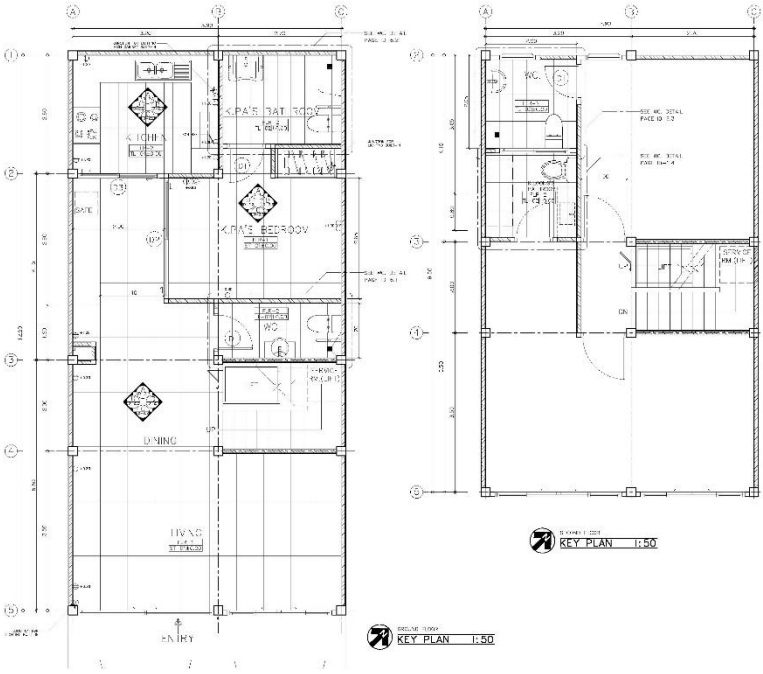

BAAN RACHAKRU

SCOPE OF PROJECT

- SKETCH IDEA
- 3D PERSPECTIVE
- SHOP DRAWING
- MATERIAL CHART
- FOREMAN

SITE



บ้านราชครู





บ้านราชครู







งานออกแบบและติดตั้ง
ลิฟท์บ้านราชครู

SITE






Complete


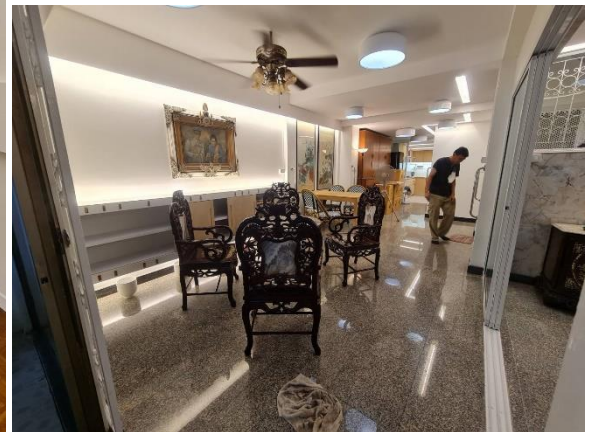
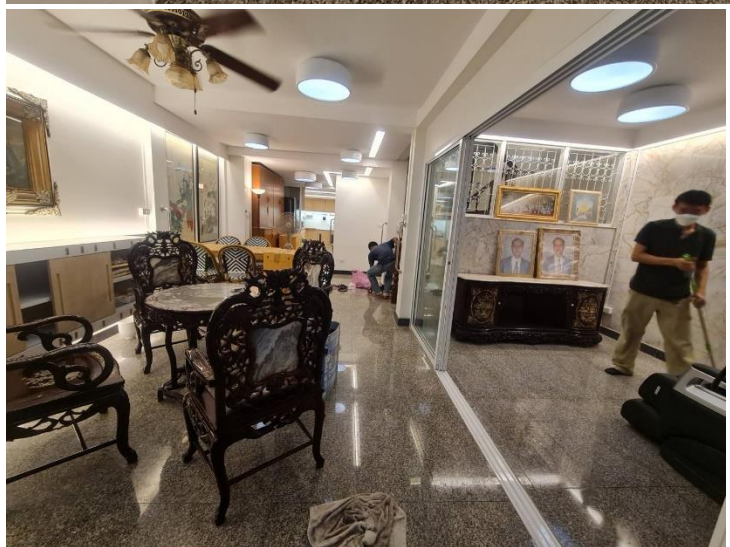


SITE

INTERIOR DESIGN

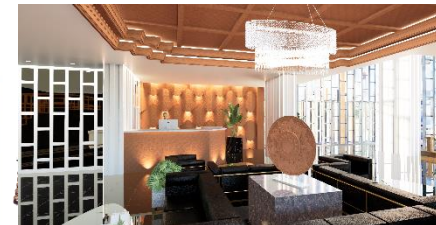


THESIS

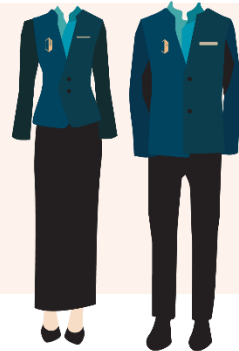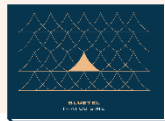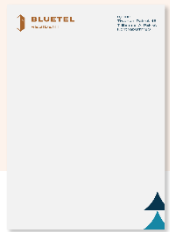



ข้าพเจ้านักศึกษาระดับปริญญาตรี สาขาสถาปัตยกรรมศาสตร์ คณะสถาปัตยกรรมศาสตร์ จุฬาลงกรณ์มหาวิทยาลัย ได้มีโอกาสได้เข้าร่วมโครงการประกวดออกแบบอาคารที่พักอาศัยในโครงการ BLUETEL RESIDENT ซึ่งเป็นการประกวดออกแบบอาคารที่พักอาศัยในโครงการ BLUETEL RESIDENT โดยได้รับโจทย์ในการออกแบบอาคารที่พักอาศัยในโครงการ BLUETEL RESIDENT ซึ่งเป็นการประกวดออกแบบอาคารที่พักอาศัยในโครงการ BLUETEL RESIDENT

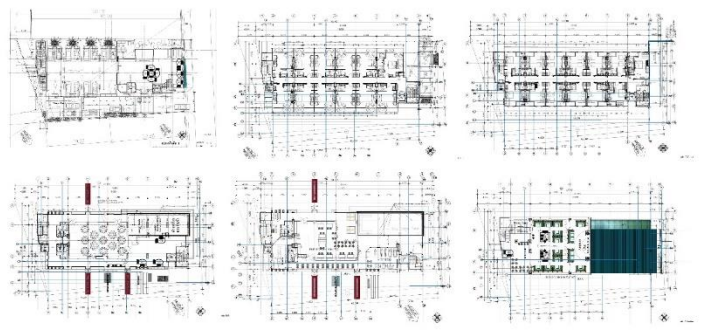

CORPORATE IDENTITY



HISTORY COMMUNITY ENVIRONMENT



MATERIAL



CONCEPT


INTERIOR DESIGN



COTTO TILES

รายละเอียดของวัสดุ

1. GP LUMINOS WHITE 12X12
2. GP ROUGH WOOD BEIGE R/T 6X24
3. WT GRAPHIC RED 8x24
4. WT GRAPHIC WHITE 8x24
5. GL EBRU ROSSO (2S) 12X12

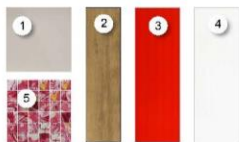

corio
NANOPLASTER
นาโนพลาสเตอร์



การปูกระเบื้องสำหรับห้องน้ำ	จำนวน	ดูจ
การปูกระเบื้องสำหรับห้องน้ำ	จำนวน	ดูจ
การยาแนว สำหรับห้องน้ำ สี	จำนวน	ดูจ
การยาแนว สำหรับห้องน้ำ สี	จำนวน	ดูจ
การยาแนว สำหรับห้องน้ำ สี	จำนวน	ดูจ
การยาแนว สำหรับห้องน้ำ สี	จำนวน	ดูจ



สำหรับรายละเอียดเพิ่มเติมของวัสดุ กรุณาติดต่อทีมช่างของเรา โทร. 02-010-8888 หรือ 02-010-8888

PROJECT / OWNER

โรสธม / เจ้าของโครงการ

โรงแรม บลูเทค เซ็นทรัล

ROOM / SIZE

ห้อง / ขนาด

WC-2 ห้องน้ำชั้น 2

1.90 x 2.50 x 2.225

CREATIVE DESIGNER

กริซพ ดิเบญจ

สุปราณี สุขงาม (เก๋)

CONTACT

02-010




suprasuk@scg.co.th

UPDATE DATE

31/05/2017

15 / 06 / 2017

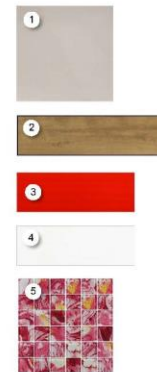

1. GP LUMINOS WHITE 12X12
2. GP ROUGH WOOD BEIGE R/T 6X24
3. WT GRAPHIC RED 8x24
4. WT GRAPHIC WHITE 8x24
5. GL EBRU ROSSO (2S) 12X12

COTTO TILES

รายละเอียดของวัสดุ

1. GP LUMINOS WHITE 12X12
2. GP ROUGH WOOD BEIGE R/T 6X24
3. WT GRAPHIC RED 8x24
4. WT GRAPHIC WHITE 8x24
5. GL EBRU ROSSO (2S) 12X12



corio
NANOPLASTER
นาโนพลาสเตอร์



การปูกระเบื้องสำหรับห้องน้ำ	จำนวน	ดูจ
การปูกระเบื้องสำหรับห้องน้ำ	จำนวน	ดูจ
การยาแนว สำหรับห้องน้ำ สี	จำนวน	ดูจ
การยาแนว สำหรับห้องน้ำ สี	จำนวน	ดูจ
การยาแนว สำหรับห้องน้ำ สี	จำนวน	ดูจ
การยาแนว สำหรับห้องน้ำ สี	จำนวน	ดูจ



สำหรับรายละเอียดเพิ่มเติมของวัสดุ กรุณาติดต่อทีมช่างของเรา โทร. 02-010-8888 หรือ 02-010-8888

PROJECT / OWNER

โรสธม / เจ้าของโครงการ

โรงแรม บลูเทค เซ็นทรัล

ROOM / SIZE

ห้อง / ขนาด

WC-3 ห้องน้ำชั้น 2

1.90 x 3.35 x 2.225

CREATIVE DESIGNER

กริซพ ดิเบญจ

สุปราณี สุขงาม (เก๋)

CONTACT

02-010




suprasuk@scg.co.th

UPDATE DATE

31/05/2017

16 / 06 / 2017

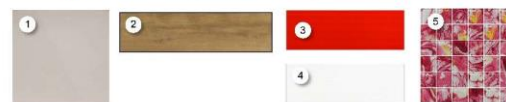

1. GP LUMINOS WHITE 12X12
2. GP ROUGH WOOD BEIGE R/T 6X24
3. WT GRAPHIC RED 8x24
4. WT GRAPHIC WHITE 8x24
5. GL EBRU ROSSO (2S) 12X12



COTTO TILES

รายการกระเบื้องเคลือบ

1. GL MCQUEEN WHITE (2S) 12X12
2. GP GRANDIS CINNAMON R/T 8X48
3. GP HIDEAWAY NAVY BLUE R/T 24X24
4. GP HIDEAWAY SNOW R/T 24X24



cotto
NANOPLASTER
ナノプラスター



การปูกระเบื้องสำหรับห้องน้ำ	จำนวน	๑๖
การปูกระเบื้องสำหรับห้องน้ำ	จำนวน	๑๖
การขยาแนว สำหรับห้องน้ำ สี	จำนวน	๑๖
การขยาแนว สำหรับห้องน้ำ สี	จำนวน	๑๖
การขยาแนว สำหรับห้องน้ำ สี	จำนวน	๑๖
การขยาแนว สำหรับห้องน้ำ สี	จำนวน	๑๖

PROJECT / OWNER

โครงการ / เจ้าของโครงการ
โรงแรม บลูเทค เซ็นทรัล

ROOM / SIZE

ห้อง / ขนาด
WC-1 ห้องน้ำ ชาย-หญิง ชั้น 1
2.62 x 3.55 x 2.78

CREATIVE DESIGNER

คริสוף ดิบบูเออส
ธนธรณ์ กำโสดง (สรณ์)


CONTACT

0๙๐๐



UPDATE DATE

๑๖/๑๐๒๒๒๒
23 / 06 / 2017

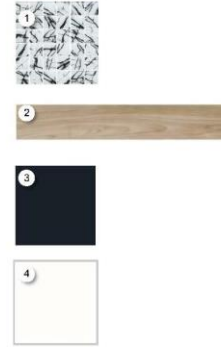

1. GL MCQUEEN WHITE (2S) 12X12
2. GP GRANDIS CINNAMON R/T 8X48
3. GP HIDEAWAY NAVY BLUE R/T 24X24
4. GP HIDEAWAY SNOW R/T 24X24



COTTO TILES

รายการกระเบื้องเคลือบ

1. GL MCQUEEN WHITE (2S) 12X12
2. GP HIDEAWAY NAVY BLUE R/T 24X24
3. GP HIDEAWAY SNOW R/T 24X24



cotto
NANOPLASTER
ナノプラスター



การปูกระเบื้องสำหรับห้องน้ำ	จำนวน	๑๖
การปูกระเบื้องสำหรับห้องน้ำ	จำนวน	๑๖
การขยาแนว สำหรับห้องน้ำ สี	จำนวน	๑๖
การขยาแนว สำหรับห้องน้ำ สี	จำนวน	๑๖
การขยาแนว สำหรับห้องน้ำ สี	จำนวน	๑๖

PROJECT / OWNER

โครงการ / เจ้าของโครงการ
โรงแรม บลูเทค เซ็นทรัล

ROOM / SIZE

ห้อง / ขนาด
WC-1 ห้องน้ำผู้พิการ ชั้น 1
1.78 x 2.00 x 2.60

CREATIVE DESIGNER

คริสוף ดิบบูเออส
ธนธรณ์ กำโสดง (สรณ์)

CONTACT

0๙๐๐



UPDATE DATE

๑๖/๑๐๒๒๒๒
23 / 06 / 2017



1. GL MCQUEEN WHITE (2S) 12X12
2. GP HIDEAWAY NAVY BLUE R/T 24X24
3. GP HIDEAWAY SNOW R/T 24X24




GRAPHIC DESIGN

GRAPHIC DESIGN



LETTERHEAD

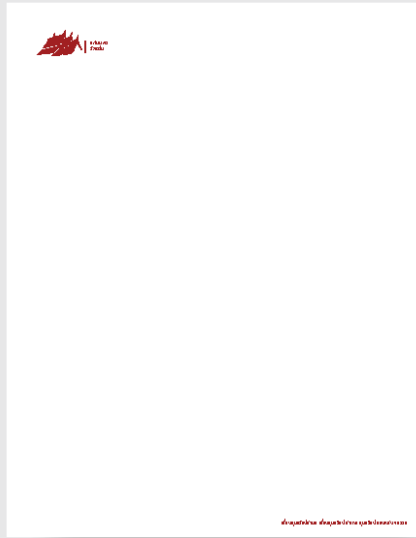

STATIONERIES



ENVELOPE



BUSINESS CARD



KEYCARD



GRAPHIC DESIGN

TOILET SIGNAGE



TOILETRIES



DOOR HANGERS



GRAPHIC DESIGN



Promotion

โปรโมชันต้อนรับวาเลนไทน์
Crazy Nuts Choc Chips Cookies
4 ชิ้น จากราคา 140 บ. เหลือเพียง 95 บาท เท่านั้น
จนถึง 28 กพ. นี้ เท่านั้น

Promotion

โปรโมชันต้อนรับวาเลนไทน์
Crazy Nuts Choc Chips Cookies
4 ชิ้น จากราคา 140 บ. เหลือเพียง 95 บ. เท่านั้น
จนถึง 28 กพ. นี้ เท่านั้น

BLANDING