



WILASINEE JATIRAPOW

SELECTED WORK 2020-2026



วิลาสินี จาติระเปา

WILASINEE JATIRAPOW



บ้านเลขที่ 79 หมู่ 16 บ้านป่าก่อพัฒนา
ตำบลดงมะตะ อำเภอแม่ลาว จังหวัดเชียงราย 57250



062-0285435



vilasineejatirapow@gmail.com

ชื่อ : วิลาสินี จาติระเปา (ไบเตย)

วัน/เดือน/เกิด : 03 กุมภาพันธ์ 2544

อายุ : 25 ปี

สัญชาติ : ไทย

CONTACT



Bai Toei



bbaitoei_i

ABOUT ME

ชอบการเรียนรู้สิ่งใหม่ๆ พยายามหาข้อมูล
ความรู้เพื่อพัฒนาตัวเองหาแรงบันดาลใจใน
การทำงาน การสังเกตสิ่งต่างๆรอบตัวจะทำให้
เรามีความคิดที่ละเอียดถี่ถ้วนเพิ่มมากขึ้น
ทำให้มีความรู้ทั้งทางด้านการตกแต่งภายใน
การจัดภูมิทัศน์โดยรอบ การออกแบบอาคาร
และทราบถึงกระบวนการก่อสร้าง

ประวัติการศึกษา

- พ.ศ.2550 - ระดับอนุบาลศึกษา โรงเรียนกองทัพบกอุปถัมภ์บริบูรณ์ธนวัฒน์ ค่ายเม็งรายมหาราช
อำเภอเมือง จังหวัดเชียงราย
- พ.ศ.2556 - ระดับประถมศึกษา โรงเรียนบ้านสันโค้ง (เชียงรายจรรยาภรณ์)
อำเภอเมือง จังหวัดเชียงราย
- พ.ศ.2559 - ระดับมัธยมศึกษาตอนต้น โรงเรียนแม่ลาววิทยาคม
อำเภอแม่ลาว จังหวัดเชียงราย
- พ.ศ.2562 - ระดับมัธยมศึกษาตอนปลาย โรงเรียนแม่ลาววิทยาคม
อำเภอแม่ลาว จังหวัดเชียงราย
- พ.ศ.2567 - ระดับปริญญาตรี สถาปัตยกรรมศาสตรบัณฑิต (สท.บ.) มหาวิทยาลัยแม่โจ้
อำเภอสันทราย จังหวัดเชียงใหม่
คณะสถาปัตยกรรมศาสตร์และการออกแบบสิ่งแวดล้อม สาขาสถาปัตยกรรม

ทักษะคอมพิวเตอร์



REVIT



AUTOCAD



SKETCH UP



LUMION



D5



PROMIERE PRO



PHOTOSHOP



ILLUSTRATOR



PACOTE OFFICE



ENSCAPE



SKETCHING



PHOTOGRAPHY



PAINTING



READING



TRAVELLING

ฝึกงาน

บริษัท แพลน คอนซัลแตนท์ส จำกัด กรุงเทพฯ



PLAN CONSULTANTS CO.,LTD.



การทำงาน

-บริษัท เอเชน สตูดิโอ จำกัด จ.เชียงราย
ตำแหน่ง JUNIOR ARCHITECT 2024-2025

-บริษัท สตูดิโอ-คอนสตรัคชั่น จำกัด จ.เชียงราย
ตำแหน่ง สถาปนิกควบคุมงาน 2025-2026

ทักษะความรู้

- งานนำเสนอและกราฟฟิก
- การทำโมเดลและงานก่อสร้าง
- การวางแผนและCreative
- ออกแบบตกแต่งภายใน
- การจัดภูมิทัศน์

CONTENTS

01



MIXUSE PROGECT | ASSIGNMENT

02



CONDOMINIUM PROGECT | ASSIGNMENT

03



RESTAURANT | INTERIOR

04



7-ELEVEN MAERAM CHIANG MAI

CONTENTS

05



GENERAL HOSPITAL | ASSIGNMENT

06



LUXURY RESORT PHANG-NGA | THESIS

07



WORKING

08





01

Type: Mixuse project

Location : maejo university

Site area : 5300 m²

โปรเจกต์นี้เป็นการออกแบบอาคารสาธารณะ ให้สอดคล้องกับบริบท และเน้นการรับรู้ถึงสภาพภูมิสังคมกับการออกแบบตัวอาคาร รวมถึงแนวคิดการออกแบบสถาปัตยกรรมเพื่อความยั่งยืนโดยคำนึงถึงระบบนิเวศน์ สิ่งแวดล้อมและความยั่งยืนของธรรมชาติ โดยมีเป้าหมายในการออกแบบที่จะส่งผลกระทบต่อสิ่งแวดล้อมน้อยที่สุดและสร้างสภาพแวดล้อมที่น่าอยู่เพื่อรองรับการเปลี่ยนแปลงในอนาคต สามารถผสมผสานเทคโนโลยีหรือนวัตกรรมเพื่อช่วยในการออกแบบได้ที่มีความซับซ้อน เป็นอาคารอเนกประสงค์ในด้านการใช้งาน มีทั้งพื้นที่ส่วนการขายที่พักรถยนต์ สำนักงาน และอาคารจอดรถ


เริ่มจากอาคารประหยัดพลังงาน ความคิดแรกที่นึกถึง พื้นที่หนึ่ง คือ OASIS

โอเอซิส (Oasis) คือพื้นที่เขียวขจี อันอุดมสมบูรณ์ โดยมีศูนย์กลางคือบ่อน้ำ เป็นแหล่งน้ำชุ่มชื้นในเขตพื้นที่ทะเลทรายหรือพื้นที่แห้งแล้งต่างๆ บนโลก ซึ่งจะมีพืชพันธุ์ไม้ต่างๆ ที่ไม่ใช่สิ่งมีชีวิตพืชพันธุ์ทะเลทรายขึ้นอยู่โดยรอบ โอเอซิสแต่ละแห่งนั้นมีความแตกต่างกัน


ความอยู่รอด -----> การใช้ชีวิต , การดำเนินชีวิต

CONTRAST -----> พื้นที่ภายนอก/ภายใน
แม้กระทั่งภายในก็มีความแตกต่าง

โอเอซิส ถือได้ว่าเป็นความอยู่ รอด และ ความหวัง ของสิ่งมีชีวิตในดินแดนแห่งนี้เพราะเป็นแหล่งรวบรวมความหลากหลายไว้ในพื้นที่เดียวกัน ในความหมายที่เป็นรูปธรรมคำว่าโอเอซิสใช้เพื่อระบุทุกสิ่งที่เกี่ยวข้องกับการพักผ่อนการพักผ่อนที่แต่ละคนทำในชีวิตประจำวันของเขา การหายใจ-ถูกโอบล้อม-1เดียว-การอยู่ร่วมกัน-ไม่ปิดกัน

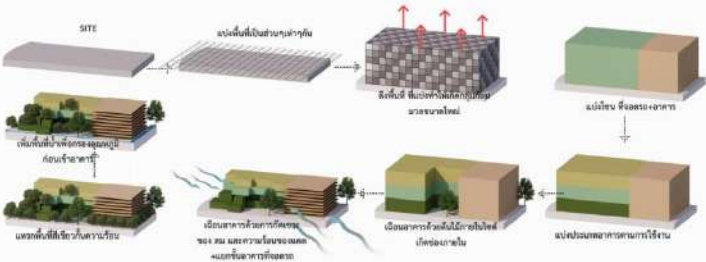


อาคารประหยัดพลังงาน
อาคารส่วนมากเปลี่ยนพลังงานไปกับ ระบบปรับอากาศ เนื่องจากประเทศไทยเป็นเขตร้อนชื้น ดังนั้นอากาศภายนอกจึงร้อนสิ่งที่จำเป็นคือระบบปรับอากาศ ถ้าลดส่วนนี้ได้อาคารจะประหยัดพลังงานไปได้มากตัวแปรสำคัญคือ ความร้อนอุณหภูมิจนอยู่ที่30-40องศาเซลเซียส แต่ COMFORT ZONE ของมนุษย์อยู่ที่ 22-27 องศาเซลเซียส ถึงแม้ว่าภายนอกอาคารจะมีอุณหภูมิที่สูง แต่เราสามารถลดอุณหภูมิก่อนเข้ามาสู่อาคารได้

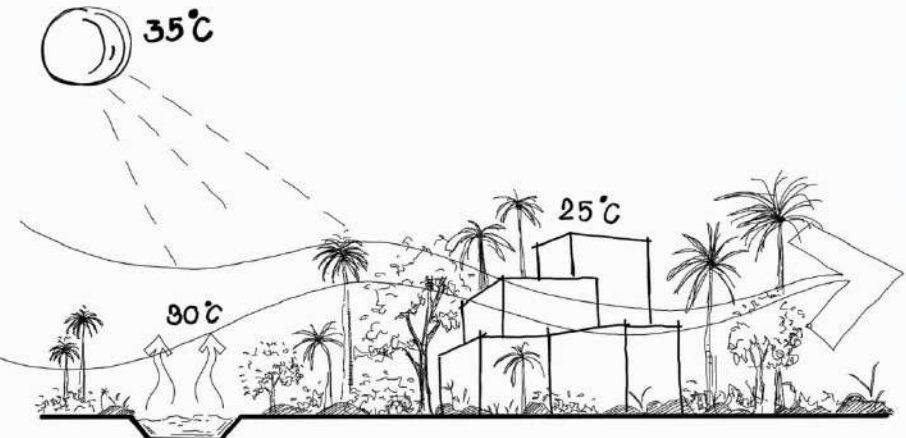


KEY WORD	
1 PARKING	+0.00
2 W.C	+0.45
3 H.K	+0.45
4 ห้องระบบน้ำ	+0.45
5 ลิฟท์	+0.45
6 ห้องระบบไฟ	+0.45
7 บันได	+0.45
8 HALL	+0.45
9 DARY QUEEN	+0.45
10 SHOP	+0.45
11 STORE	+0.45
12 FOOD PARK	+0.45
13 AMAZON	+0.45
14 MISTER DONUT	+0.45
15 K F C	+0.00

MASTER PLAN


ZONING DIAGRAM

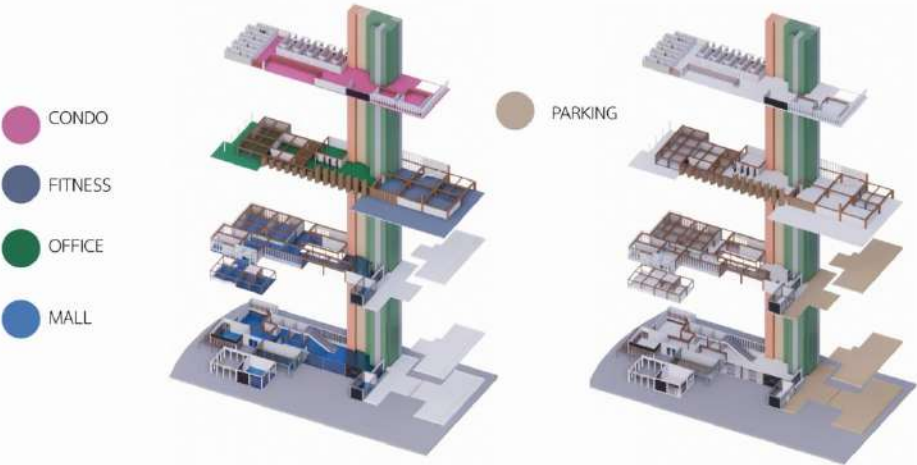

FUNCTION DIAGRAM

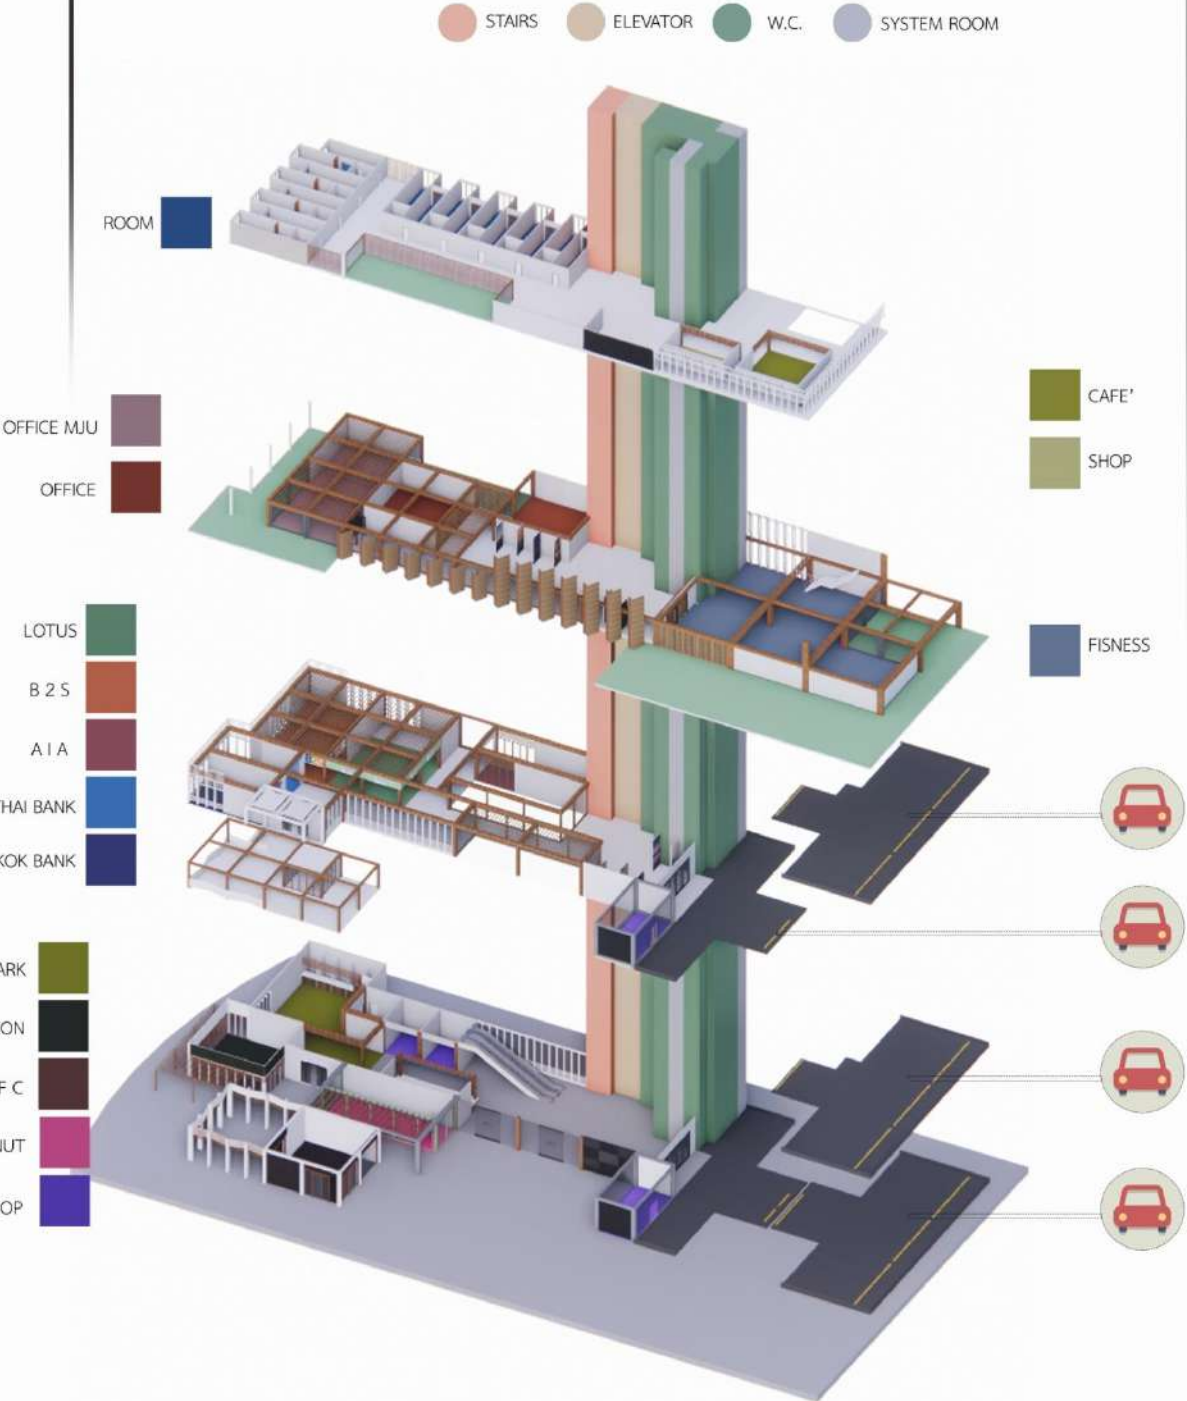

ISOMATRIC PLAN

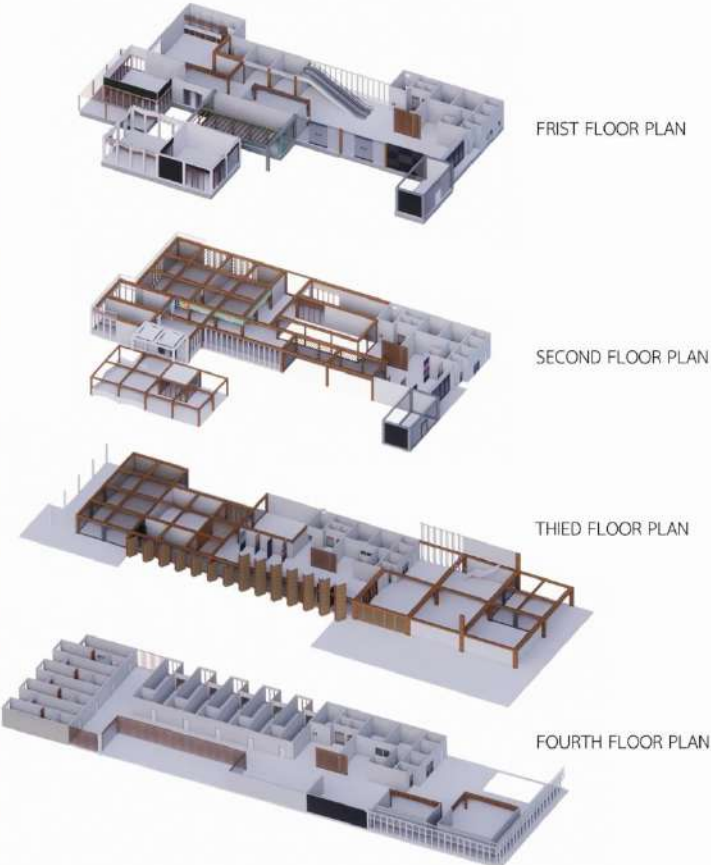



MULTIFUNCTION SPACE

-SHOPING MALL -OFFICE -CONDO

PERSPECTIVE

ด้านหน้าโครงการ





P
E
R
S
P
E
C
T
I
V
E



INTERIOR



02

Type: Condominium project

Location : Ruamchok, Chiang Mai

Site area : 5600 m²

โปรเจกต์นี้เป็นการออกแบบอาคารสาธารณะ ประเภทที่พักอาศัย
ออกแบบอาคาร Condominium & Mix used บริเวณพื้นที่ว่าง
ด้านข้างโลตัสรวมโชคตรงกันข้ามกับตลาดรวมโชค ซึ่งนักศึกษาจะ
ต้องออกแบบให้เกิดความสัมพันธ์กันในเชิงพื้นที่ สามารถเข้าถึงกัน
ได้เพื่อให้เห็นบริบทที่แท้จริงซึ่งจะนำมาสู่การออกแบบอาคาร ที่มี
อัตลักษณ์และมีความสวยงาม ที่สะท้อนออกมาจากความคิดของนัก
ศึกษาโดยเฉพาะแสดงลักษณะของ Green Building รวมถึงความ
เป็นมิตรต่อสิ่งแวดล้อม การประหยัดพลังงาน และการออกแบบ
เพื่อความยั่งยืน



“TIMELESS LUXURY”


ความหรูหราที่อยู่เหนือกาลเวลา

“เซ็กนาฟิกาไม่เคยหยุดเดิน เฉกเช่นเดียวกับความต้องการของมนุษย์”
เมื่อเวลาผ่านไปเทคโนโลยีล้ำสมัยมาก บางสิ่งบางอย่างเริ่มหดหายไปตามกาลเวลา
และบางสิ่งในอดีตยังคงกลับมาวนเวียนในชีวิตคนเรา

MASTER PLAN



“TIMELESS LUXURY”

ความหรูหราที่อยู่เหนือกาลเวลา

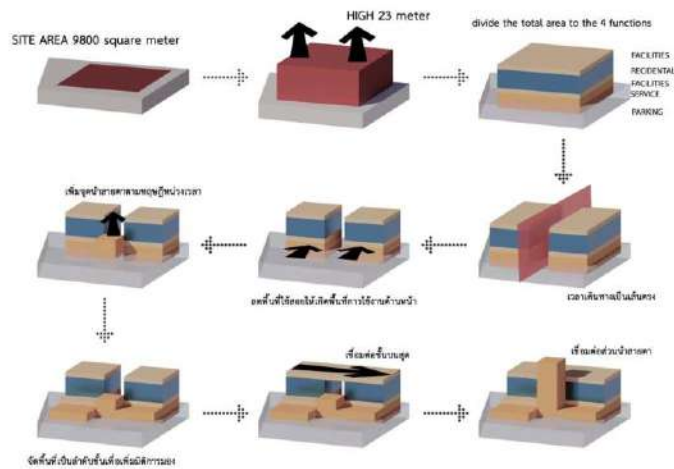

ไร้กาลเวลา โดดเด่น
เวลาผ่านไปแล้วยังคงอยู่
อดีต ปัจจุบัน อนาคต
เวลา
เวลา + คน + สภาพแวดล้อม
”การท่วงเวลา”

LUXURY
หรูหรา สง่างาม มีระดับ
MATERIAL , STYLE ,
UNIQUE ,ELEGANT ,
CLASSY

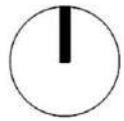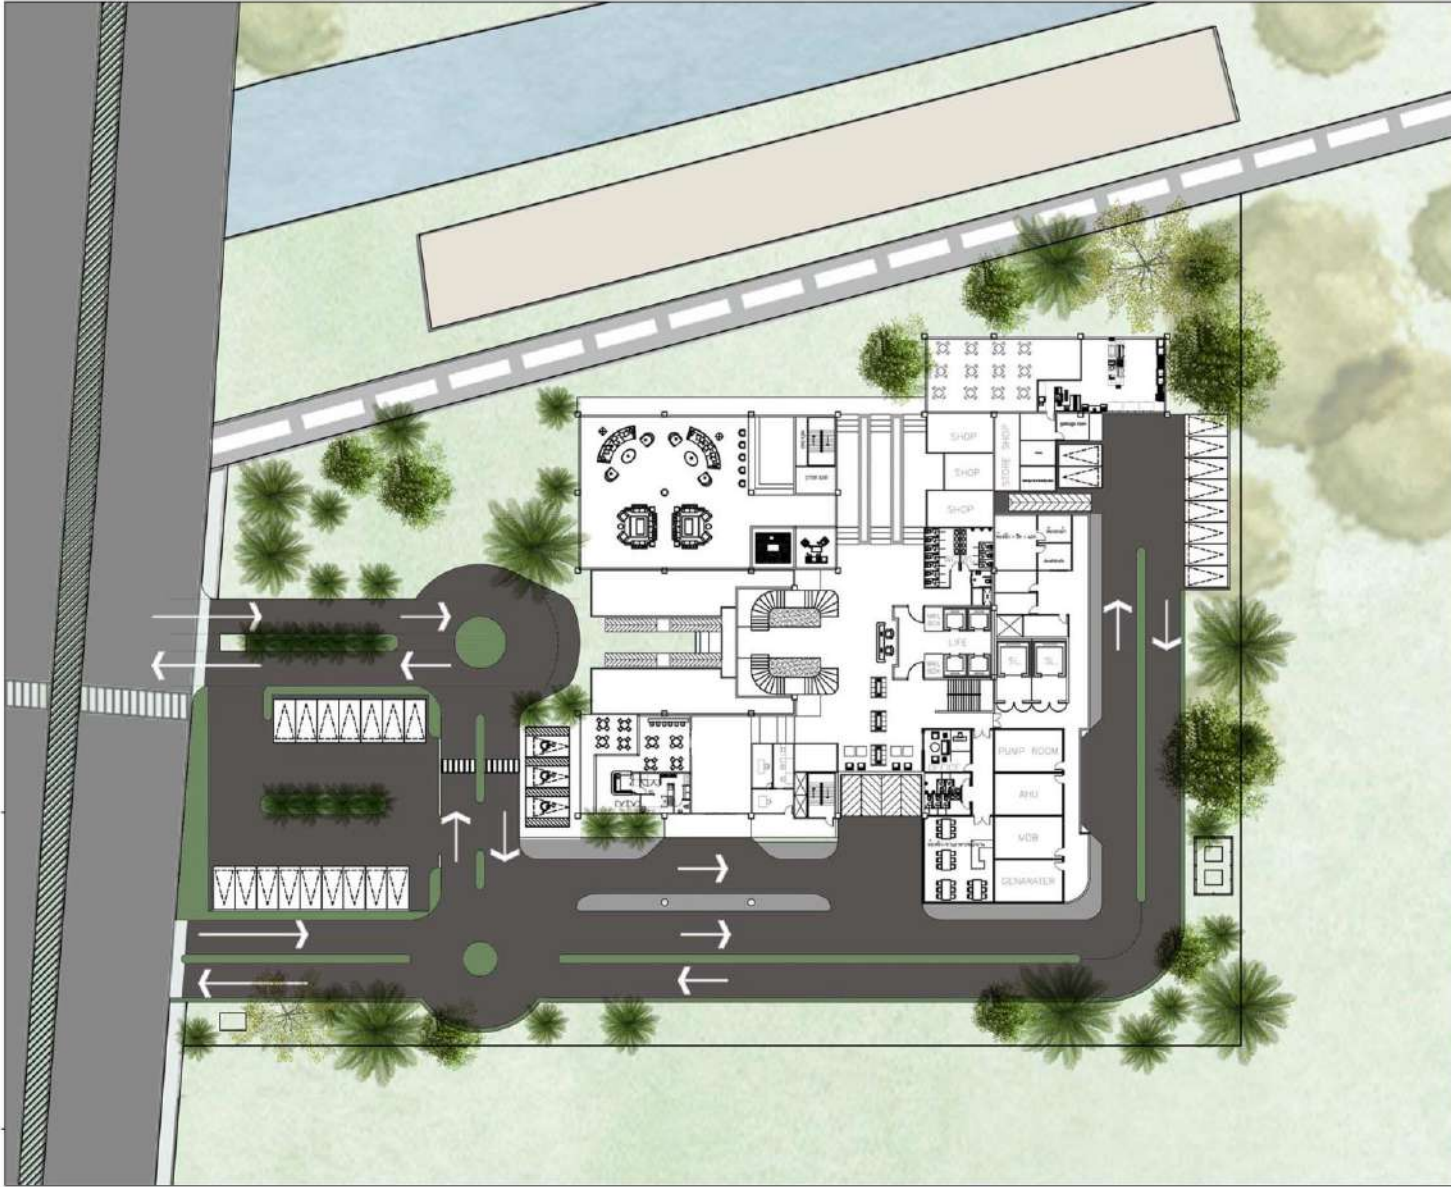




LUXURY CONDOMINIUM





LUXURY CONDOMINIUM

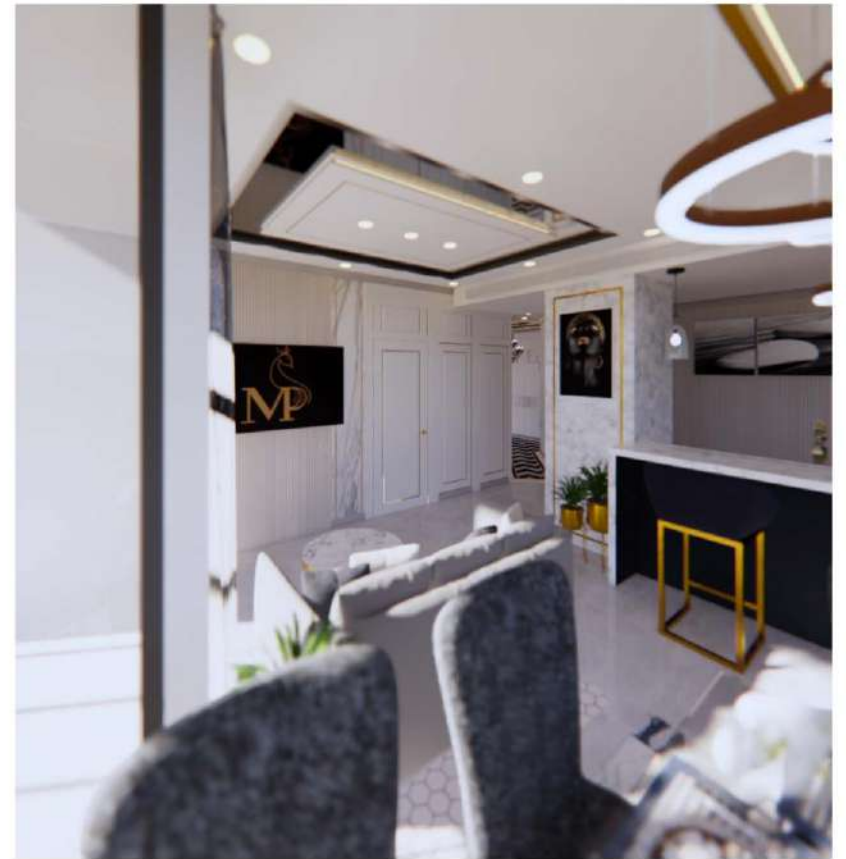

INTERIOR





03

Type: 7-11 แม่แรมเชียงใหม่

Site area : 6600 m²

ออกแบบพื้นร้านสะดวกซื้อ 7- ELEVEN สาขาแม่แรม โดยโครงการได้
ร่วมมือกับบริษัท ขอยส์มินิสโตร์จำกัด(Choice mini store) ,มีการ
ออกแบบสถาปัตยกรรมภายใน สถาปัตยกรรมที่มีอัตลักษณ์ของบริษัท
และพื้นที่ การออกแบบเพื่อการประหยัดพลังงาน และการใช้พลังงาน
ทดแทน การออกแบบเพื่อการเลือกใช้วัสดุที่เป็นมิตรกับสิ่งแวดล้อม
การออกแบบเพื่อการระบายอากาศภายในอาคารการออกแบบพืชพันธุ์
และภูมิสถาปัตยกรรม การออกแบบเพื่อการใช้น้ำอย่างมีประสิทธิภาพ



พื้นที่ร้านสะดวกซื้อ 7-ELEVEN สาขาแม่แรม

การเข้าถึงพื้นที่การค้าในโครงการ



ทัศนียภาพ SUPER BRAND




ทัศนียภาพ LOCAL BRAND



ทัศนียภาพ 7-ELEVEN



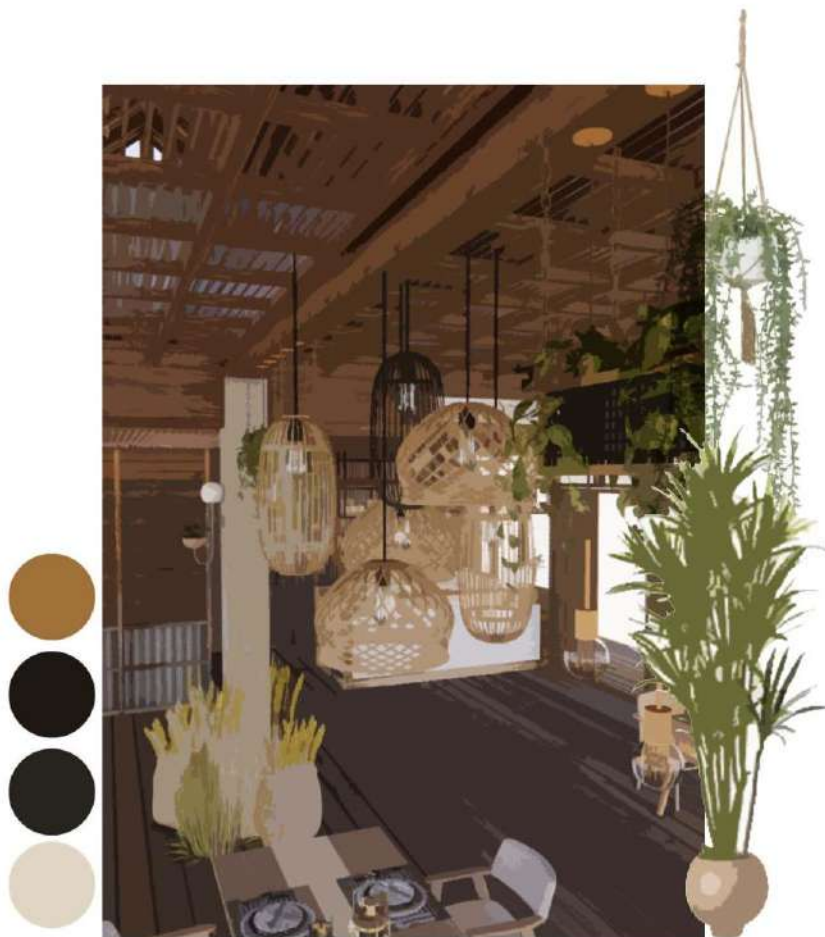

04

Type: ตกแต่งภายในร้านอาหาร

ออกแบบตกแต่งภายในร้านอาหารให้มีความเป็นพื้นที่ถิ่นอีสาน
ที่สามารถเข้าถึงได้ทุกเพศทุกวัยและทุกอาชีพ






05

Type: General Hospital

Site : 130-150 เตี้ยง


ออกแบบอาคารสาธารณะประเภทอาคารเพื่อสุขภาพขนาดใหญ่ กำหนดความเฉพาะของผู้ใช้งานอาคารโรงพยาบาลทั่วไป ที่มีขนาด 130-150 เตี้ยง ให้สอดคล้องกับสภาพแวดล้อมในเขตร้อนชื้น เนื่องจากเป็นอาคารสาธารณะอาจมีบางพื้นที่ที่ทำให้คนเข้ามาใช้งาน รู้สึกกังวลจึงมีระยะที่คนเราจะรู้สึกปลอดภัยต่อการออกแบบ พื้นที่สาธารณะปลอดภัย เรียกว่า behavior in public places เป็นทฤษฎีทางสถาปัตยกรรมจาก Erving Goffman ดังนั้นการ ออกแบบพื้นที่ที่มีสภาพเป็นส่วนตัวที่เหมาะสมคือ การควบคุมหรือ ลดทอนต่อการรับรู้สารของแต่ละพื้นที่

SITE ANALYSIS

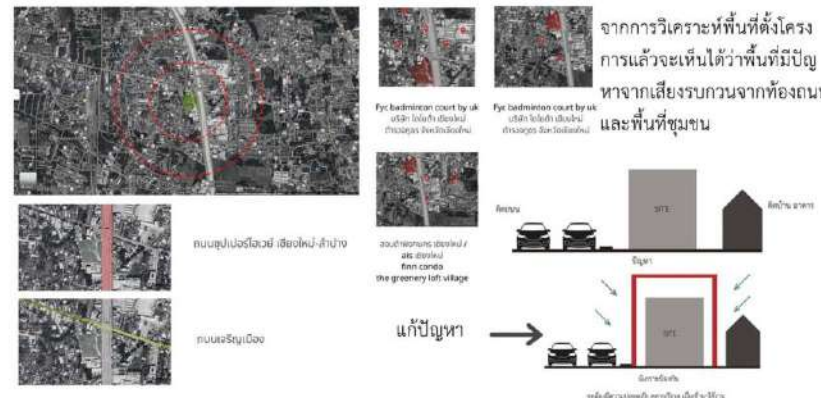


CONCEPT

บางพื้นที่ที่บุคคลสองคนให้ใกล้กันมากขึ้น ระยะที่คนเราจะรู้สึกปลอดภัยต่อการออกแบพื้นที่สาธารณะ เมื่อเราสนิทมากก็สามารถอยู่ใกล้กันได้มาก แต่กับคนแปลกหน้าเราก็จะประหมัดว่าระยะห่างถึงจะรู้สึกปลอดภัย เรียกว่า behavior in public places เป็นทฤษฎีทางสถาปัตยกรรมจาก Erving Goffman เป็นกลไกสำคัญในการลดทอนการรับรู้สสาร (การกระทำของผู้คนรอบข้างให้น้อยลง) และการสามารถควบคุมการบุกรุกจากเสียงและการกระทำของบุคคลภายนอกได้ งานวิจัยของ Goffman ศึกษาพฤติกรรมของชาวเผ่าหัวเร็กที่ใช้ผ้าคลุมหน้า เป็นกลไกในการกำหนดภาวะส่วนตัวในระดับที่ต่างกัน คือการบดบังระดับผิวหน้าที่แตกต่างกัน เป็นการส่งสารที่พอเหมาะให้คนภายนอกรับรู้ได้อย่างเหมาะสม หรือ การสวมแว่นกันแดดใหญ่ๆ หรือสวมหมวก ใบกว้างของพวกตลกนักแสดง เป็นการใช้กลไก shelter ควบคุมสสารที่สื่อสารต่อคนภายนอก ไม่ให้ระบุได้ว่าตนเองเป็นใคร เพื่อสภาพเป็นส่วนตัวของตัว

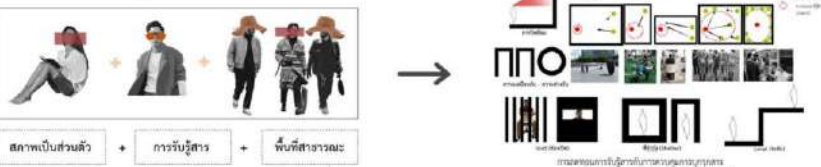


ความหมายของสภาพเป็นส่วนตัวเป็นสิ่งสำคัญที่มีผลต่อการรับรู้สภาพเป็นส่วนตัวในพื้นที่ คือ การรับรู้พื้นที่ระหว่างหน่วย (การรับรู้สสาร*****ภายนอก และการที่ภายนอกรับรู้สสารของภายใน) ดังนั้นการออกแบบพื้นที่ที่มีสภาพเป็นส่วนตัวที่เหมาะสมคือ การ ควบคุมหรือลดทอนต่อการรับรู้สสารของแต่ละพื้นที่ โดยใช้กลไกขององค์ประกอบทางสถาปัตยกรรม (ระยะห่าง ระดับ ที่กำบัง ช่องเปิดและสภาพที่โอบล้อม) มาทำการควบคุมและลดทอนการรับรู้สสาร ที่ส่งออกมา

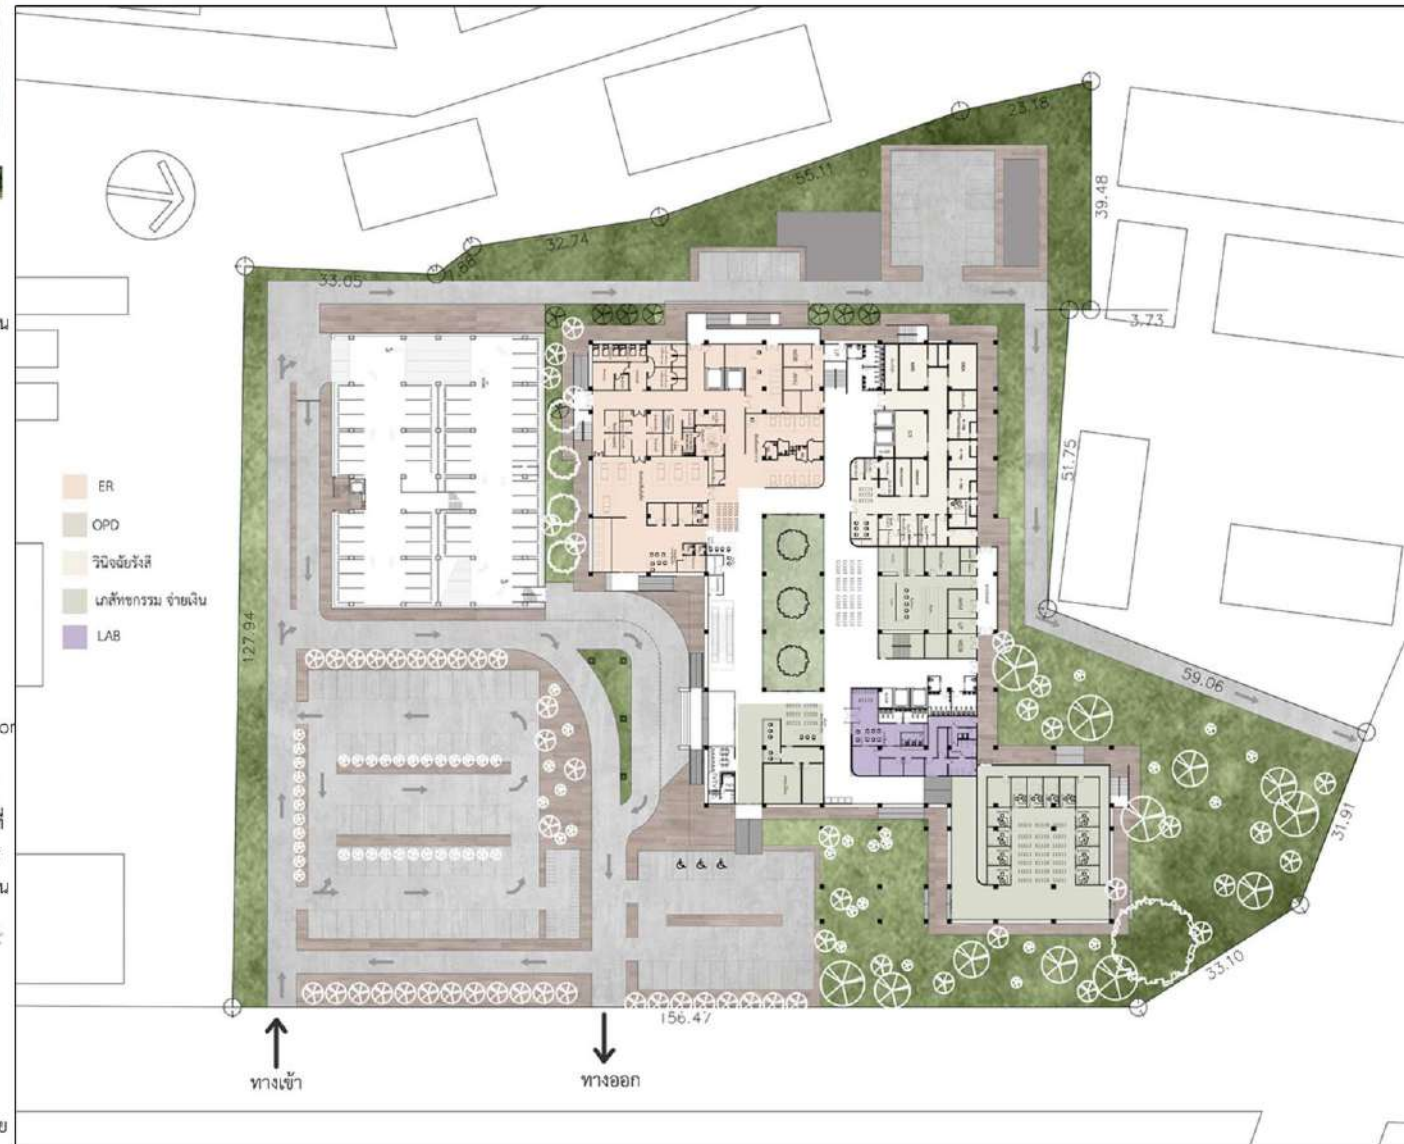

MASTER PLAN


ELEVATION A NOT TO SCALE

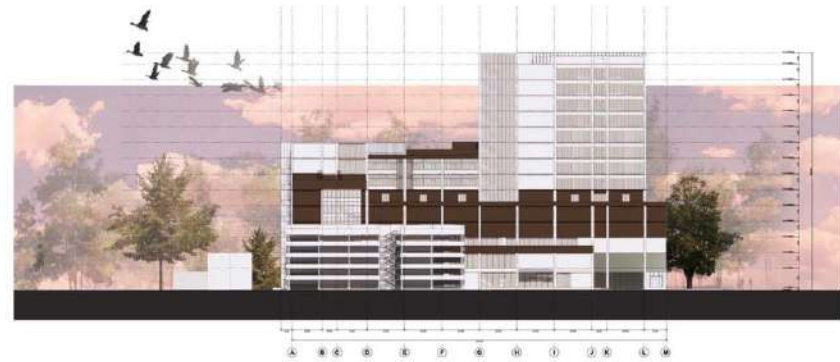


ELEVATION B NOT TO SCALE



ELEVATION C NOT TO SCALE

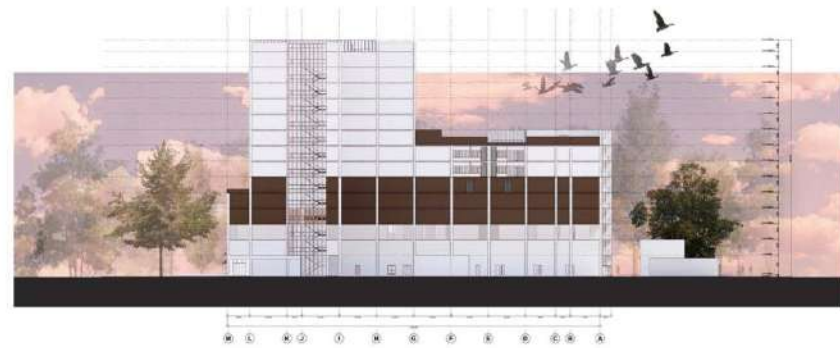

ELEVATION D NOT TO SCALE

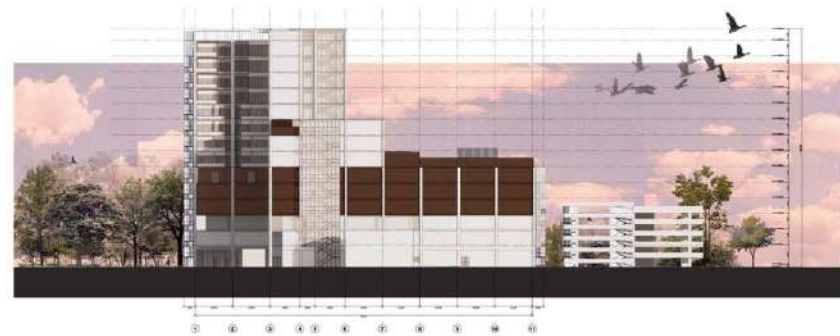



SULALAI HOSPITAL



PERSPECTIVE



INTERIOR






06

Type: Luxury Resort

Location : kho yao yai , Phang-nga


Site area : 10,626 m²

จึงเป็นโครงการประเภทที่พักตากอากาศ เมื่อแบ่งประเภทของโครงการตามทำเลที่ตั้ง จัดเป็นโรงแรมขนาดกลาง และมีมาตรฐานอยู่ในระดับ 5 ดาว เน้นการให้บริการในบรรยากาศที่พักผ่อนและสิ่งอำนวยความสะดวกในระดับดีมาก เลือกใช้ห้องพักลักษณะที่มีความสะดวกและตอบโจทย์ความเป็นรีสอร์ทและกลุ่มนักท่องเที่ยวคุณภาพสูงมีกิจกรรมที่พิเศษมากกว่ารีสอร์ททั่วไปและรีสอร์ท 5 ดาวที่เทียบเท่าให้ความสำคัญในการท่องเที่ยวเชิงนิเวศธรรมชาติและวัฒนธรรมแนววิถีชีวิตที่ให้นักท่องเที่ยวได้เรียนรู้ผ่านการพักผ่อนและท่องเที่ยวและได้รับประสบการณ์ใหม่ตระหนักถึงคุณค่าในการดำรงอยู่พร้อมกับการอนุรักษ์ให้ยั่งยืนสืบต่อไป

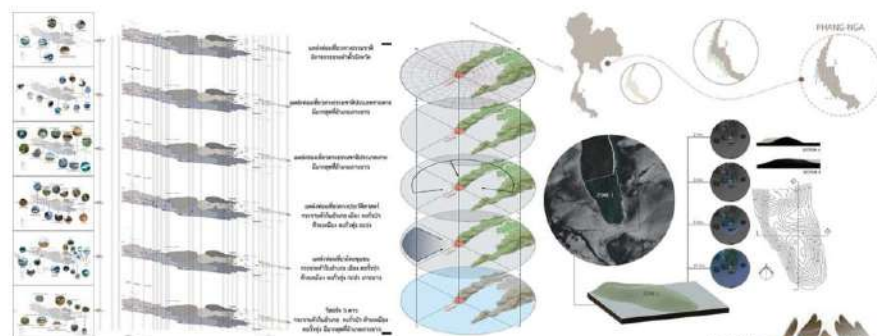

SITE ANALYSIS

เงื่อนไขในการเลือกพื้นที่ตั้งโครงการ คือ พื้นที่ที่มีการส่งเสริมกิจกรรมภายในโครงการให้เชื่อมโยงกับภายนอกในรูปแบบธรรมชาติ ชุมชนวิถีชีวิต ประวัติศาสตร์ ประเพณีวัฒนธรรมสินค้าในชุมชน กิจกรรมทางทะเล พื้นที่ที่เหมาะสมแก่การตั้งโครงการมากที่สุดคือ อำเภอเกาะยาว เป็นสถานที่ท่องเที่ยวที่ตอบโจทย์ให้แก่ทั้งนักท่องเที่ยวที่ต้องการความสะดวกสบาย และเติมไปด้วยวิถีชุมชนบนเกาะที่มีทั้งการประมงพื้นบ้าน การเกษตรบนเกาะ รวมไปถึงวัฒนธรรมในแบบกลิ่นไอของภาคใต้

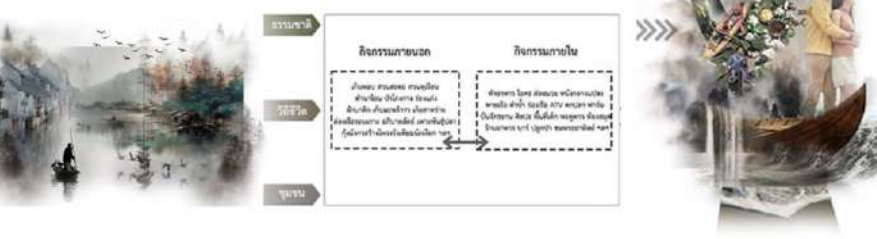

CONCEPT DESIGN

แนวคิดพื้นที่ที่ทับซ้อนกันของคนและสถานที่ ที่แปรผันไปตามความรู้สึกของผู้คนที่ได้เข้ามาสัมผัส ให้ออกที่ถูกลเวลา เนื่องจาก คน กับ สถานที่ มีความเกี่ยวเนื่องกันตลอดเวลาถ้าผู้คนไม่ได้เข้าไปอยู่ในพื้นที่นั้นๆ ก็จะไม่สามารรถเข้าไปรับรู้ความรู้สึกของสิ่งทีพบเจอเกิดจากจุดประสงค์ของผู้ศึกษาต้องการให้มนุษย์ได้เกิดการรับรู้เวลาในสถานที่นั้นๆจนเกิดการพักผ่อนอย่างเต็มที่ ให้ความสำคัญกับช่วงเวลาของถิ่นที่ **moment of place** โดยมีเรื่องราวการร้อยเรียงของความเป็นพื้นที่ผ่านการรับรู้ในทุกอริยาบถจะชักจูงให้ผู้เข้าพักผ่อนในธรรมชาติบริบทและการพักผ่อนมากขึ้นจนเกิดขึ้นเป็นพื้นที่ทับซ้อน

“พื้นที่ทับซ้อน” หรือ OVERLAPPING





PROCESS DESIGN



DETAIL LANDSCAPE



“ชาห์รวี ชิวลักซ์ชีวีร์ริสอร์ทเกาะยาวใหญ่ จังหวัดพังงา” จึงเป็นโครงการประเภทที่พักตากอากาศ
เมื่อแบ่งประเภทของโครงการตามทำเลที่ตั้ง จัดเป็นโรงแรมขนาดกลาง และมีมาตรฐานอยู่ในระดับ
5 ดาว เน้นการให้บริการในบรรยากาศที่พักผ่อนและสิ่งอำนวยความสะดวกระดับดีมีเก๋ เลือกใช้ห้องพัก
ลักษณะที่มีความสะดวกและตอบโจทย์ความเป็นรีสอร์ทและกลุ่มนักท่องเที่ยวคุณภาพสูง มีกิจกรรม
ที่พิเศษมากกว่ารีสอร์ททั่วไปและรีสอร์ท 5 ดาวที่เทียบเท่าให้ความสำคัญในการท่องเที่ยวเชิงนิเวศ
ธรรมชาติและวัฒนธรรมแนววิถีชีวิตที่ให้นักท่องเที่ยวได้เรียนรู้ผ่านการพักผ่อนและท่องเที่ยว และได้
รับประสบการณ์ใหม่ตระหนักถึงคุณค่าในการดำรงอยู่พร้อมกับการอนุรักษ์ให้ยั่งยืนสืบต่อไป





2-BEDROOM OCEAN FRONT POOL VILLA FLOOR PLAN




3-BEDROOM OCEAN FAMILY POOL VILLA FLOOR PLAN





SWEET POOL VILLA FLOOR PLAN



GRAND SWEET POOL VILLA FLOOR PLAN

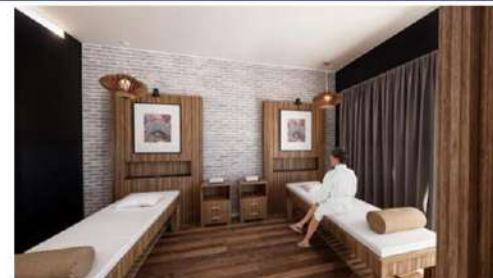

I N T E R I O R

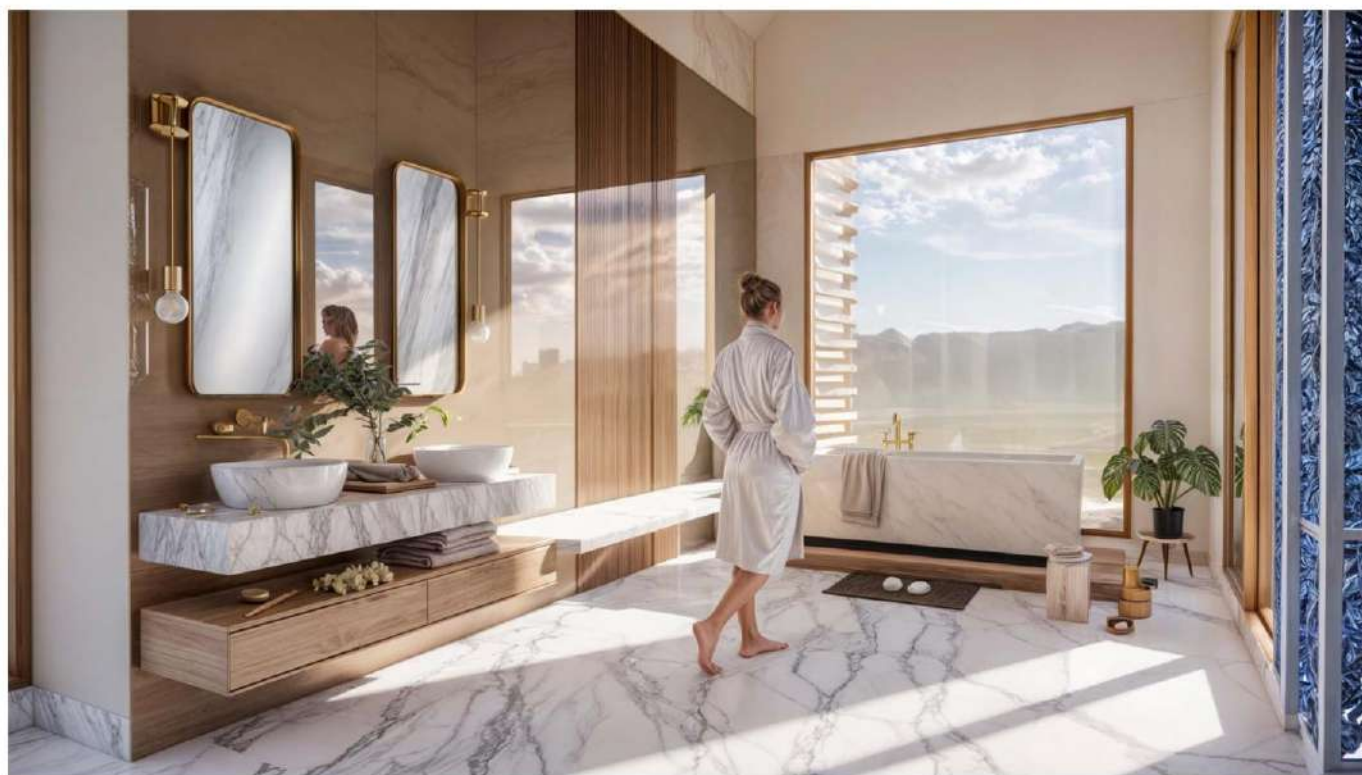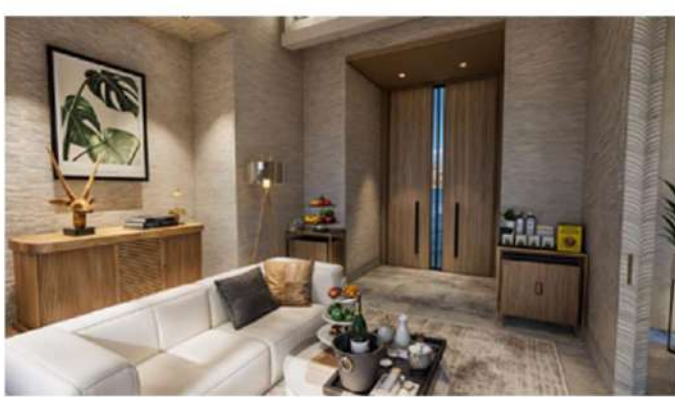

07

Type: Working

Location : บริษัท เอเชน สตูดิโอ จำกัด



ออกแบบบ้านจัดสรร ขนาด 160 ตารางเมตร
3ห้องนอน 2ห้องน้ำ จอดรถได้ 2คัน



รีโนเวทบ้านโดนน้ำท่วม ที่หมู่บ้านธารักษ์ ห้องครัวและห้องนั่งเล่น

BEFORE



AFTER





08

Type: Working

Location : บริษัท สตูดิโอ-คอนสตรัคชั่น จำกัด

บริษัทรับเหมาก่อสร้าง ในตำแหน่ง “สถาปนิกควบคุมงาน”
อยู่หน้างานประจำไซต์งานหน้างานเป็นหลัก

PROJECT : บ้านพักอาศัย 2 ชั้น (บ้านดู่)

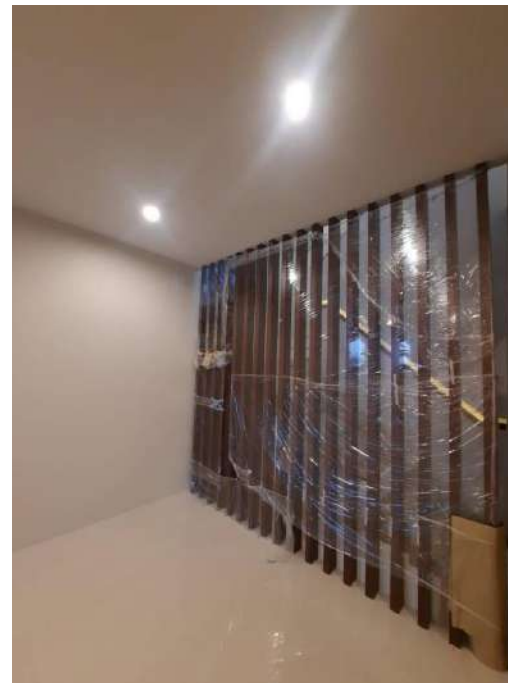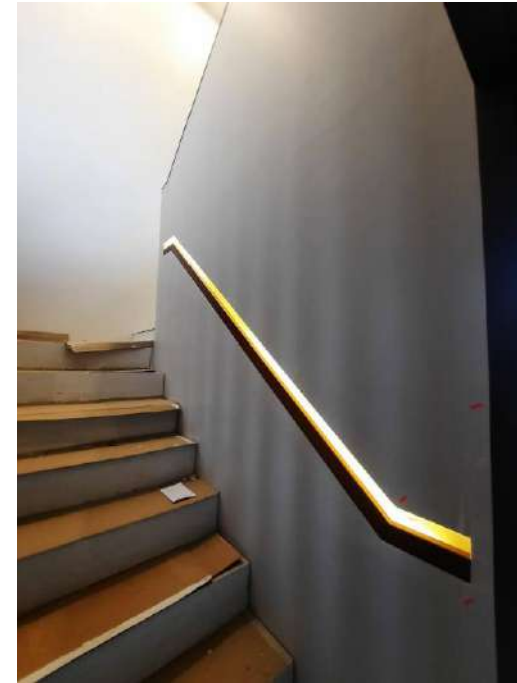



PROJECT : 189 Residence



PROJECT : THE HAMLET CNX



PROJECT : THE HAMLET CNX

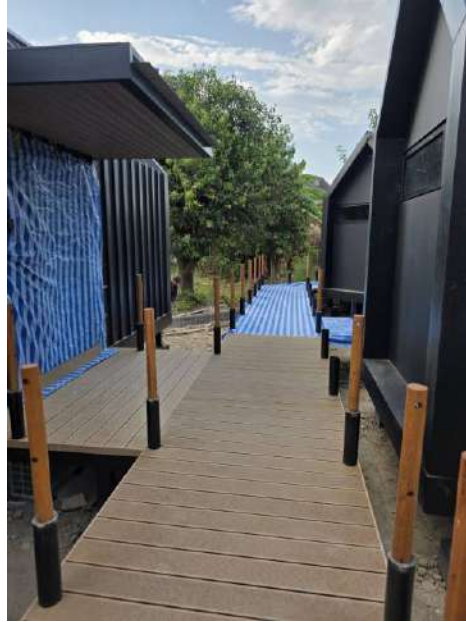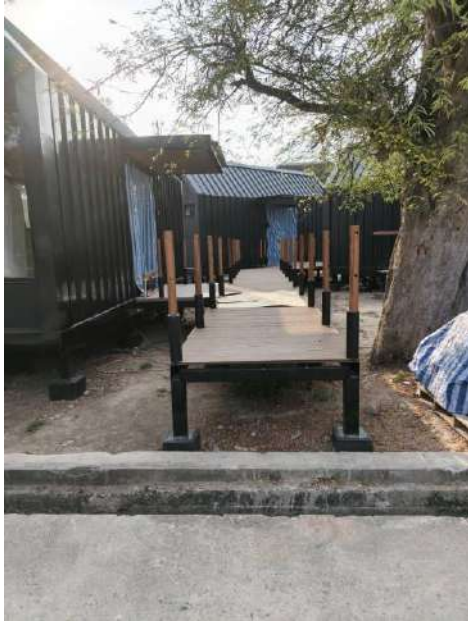

WILASINEE JATIRAPOW

Undergraduate and Working Architecture Portfolio

SELECTED WORK 2020-2026

