


2026

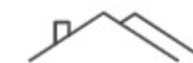

THITIWAN
CHAIDED

ARCHITECTURE
| INTERIOR DESIGN

PORT FOLIO

SPACES
THAT MAKE
LIFE BETTER

ABOUT ME



THITIWAN CHAIDED

ARCHITECTURE | INTERIOR DESIGN

ฐิติวรรณ ใจเด็ด (ชิง)

สวัสดีค่ะ ดิฉันจบการศึกษาด้านครุศาสตร์สถาปัตยกรรม มีพื้นฐานด้านการออกแบบสถาปัตยกรรม การเขียนแบบ 2D, 3D Modeling, Rendering และ Model Making สนใจงานด้าน Architecture และ Interior Design โดยเฉพาะงานที่ได้พัฒนาแนวคิดไปสู่แบบและภาพนำเสนอจริง เป็นคนตั้งใจทำงาน ใส่ใจรายละเอียด พร้อมเรียนรู้จากการทำงานจริง และเปิดรับคำแนะนำจากทีม

INTERESTS

- ARCHITECTURE
- INTERIOR DESIGN
- CREATIVE DESIGN
- 3D VISUALIZATION
- MODEL MAKING
- EVENT & EXHIBITION

EDUCATION

สถาบันเทคโนโลยีพระจอมเกล้าเจ้าคุณทหารลาดกระบัง

(2564-2568)

ปริญญาตรี ครุศาสตร์อุตสาหกรรมบัณฑิต (สถาปัตยกรรม)

สาขา สถาปัตยกรรม คณะครุศาสตร์อุตสาหกรรมและเทคโนโลยี (เกรดเฉลี่ย 3.27)

EXPERIENCE

Architecture Teaching Intern

(2567)

แผนกวิชาสถาปัตยกรรม วิทยาลัยเทคนิคสมุทรสาคร

(ฝึกสอน 1 ปี)

- ถ่ายทอดความรู้ด้านการเขียนแบบและพื้นฐานงานสถาปัตยกรรม
- สอนการจัดทำโมเดลและงานปฏิบัติทางสถาปัตยกรรม
- วางแผนและจัดกิจกรรมการเรียนรู้
- จัดเตรียมเอกสาร สื่อการสอน และงานนำเสนอ
- ประสานงานกับนักเรียนและบุคลากรภายในองค์กร

Architecture Intern

(2566)

Summer Design Co., Ltd.

(ฝึกงาน 1 เดือนครึ่ง)

- จัดทำและแก้ไขแบบสถาปัตยกรรมตามที่ได้รับมอบหมาย
- สร้างแบบจำลอง 3 มิติ
- จัดทำภาพเรนเดอร์เพื่อการนำเสนอ
- จัดทำโมเดลสถาปัตยกรรม
- สนับสนุนงานออกแบบและการนำเสนอผลงานของทีม

SKILLS

SOFTWARE :

- AUTOCAD (Intermediate)
- SKETCHUP (Intermediate)
- D5 RENDER (Basic-Intermediate)
- ADOBE PHOTOSHOP (Basic-Intermediate)
- CANVA (Intermediate)
- MICROSOFT OFFICE (Basic-Intermediate)

DESIGN :

- 3D MODELING
- MODEL MAKING
- RENDERING
- ARCHITECTURAL DRAWING
- PRESENTATION DESIGN



ทักษะการทำงาน


- เข้าใจโจทย์ วางลำดับงาน และจัดการงานอย่างเป็นระบบ
- ใส่ใจรายละเอียด ตรวจสอบ และปรับปรุงงานตามคำแนะนำ
- ปรับตัวและแก้ไขปัญหาตามสถานการณ์ของงาน
- พร้อมเรียนรู้จากทีมและพัฒนาทักษะจากการลงมือทำ

RENOVATION PROJECT (GROUP PROJECT)


CONSTRUCTION DRAWING & MODEL MAKING

TYPE : RENOVATION
 CONCEPT : ART NOUVEAU
 MY ROLE : คำนคว้าและรวบรวมข้อมูล | จัดทำโมเดล | ตัดและประกอบโมเดล
 SOFTWARE :

รีโนเวทร้านกาแฟนรสิงห์ ณ พญาไท โดยปรับสถาปัตยกรรมเดิม
 สู่สไตล์ ART NOUVEAU ถ่ายทอดความอ่อนช้อยผ่านเส้นโค้งและ
 ลวดลายจากธรรมชาติ โดยใช้ปูนปั้น เหล็กดัด และกระจกสีเป็นองค์
 ประกอบสำคัญ

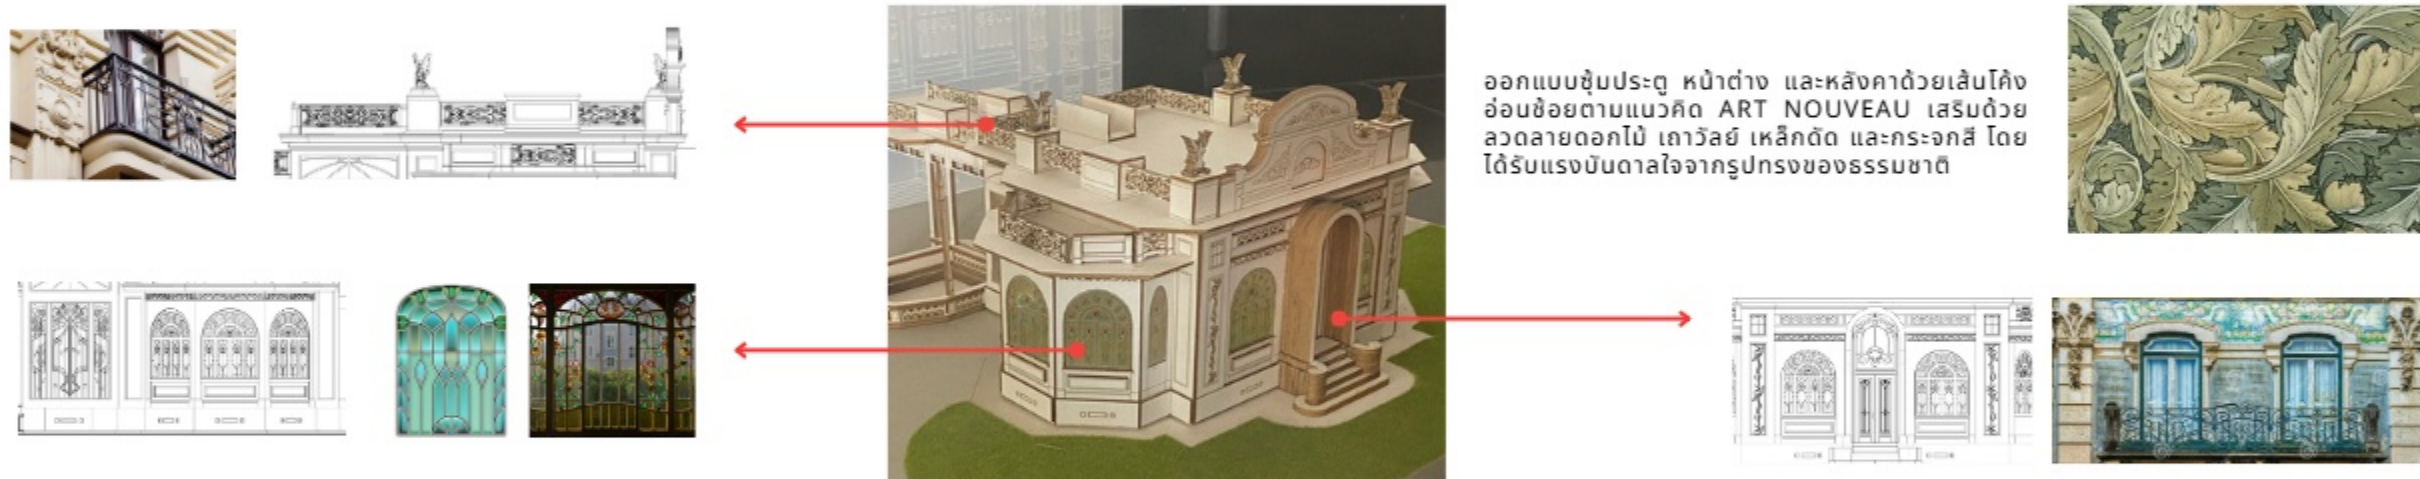

ELEVATION

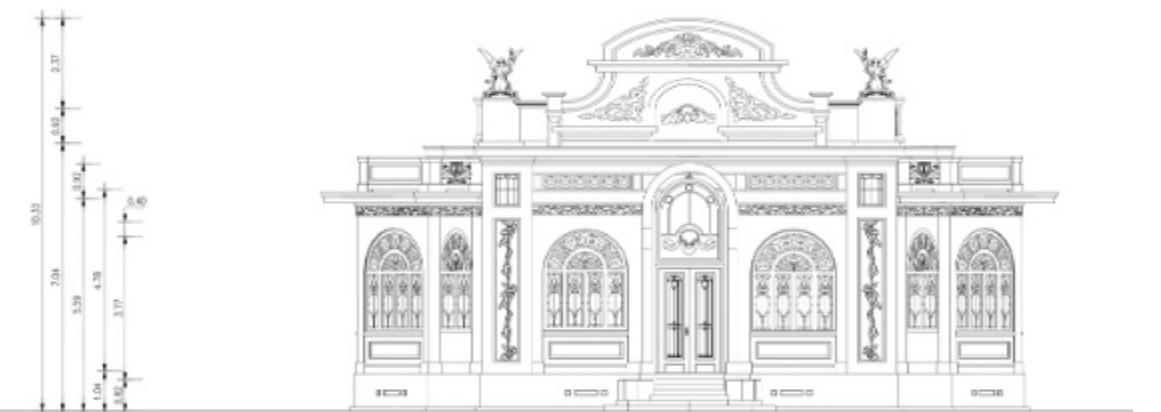


ELEVATION A

MODEL STUDY



MODEL DEVELOPMENT

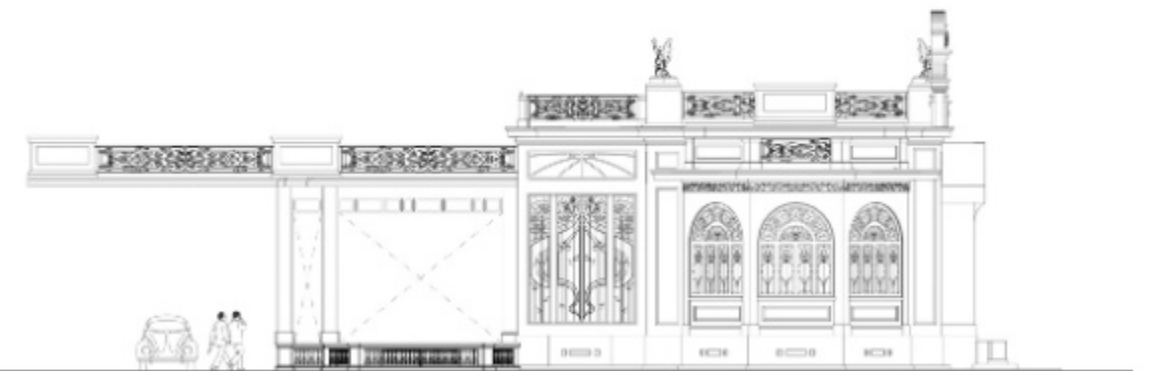

ELEVATION B

TABLEWARE SHOP

3D MODELING & RENDERING

TYPE : INTERIOR DESIGN / 3D VISUALIZATION

CONCEPT : -

MY ROLE : รับผิดชอบการสร้างโมเดล 3D การกำหนดวัสดุและแสง รวมถึงจัดมุมมอง
เพื่อการนำเสนอผลงาน


SOFTWARE : SKETCHUP | D5 RENDER



INTERNSHIP PROJECT

BATHROOM DESIGN

TYPE : INTERIOR DESIGN / 3D VISUALIZATION
CONCEPT : -
MY ROLE : รับผิดชอบงาน 3D MODELING และ RENDER เพื่อถ่ายทอดแนวคิดและรายละเอียดของงานออกแบบห้องน้ำ
SOFTWARE : SKETCHUP | D5 RENDER

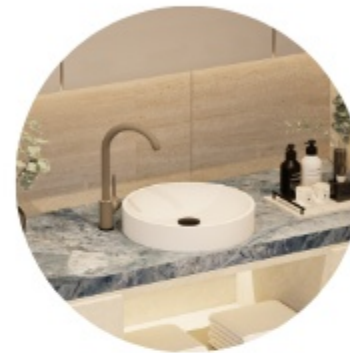



WASH BASIN



SHOWER



TOILET

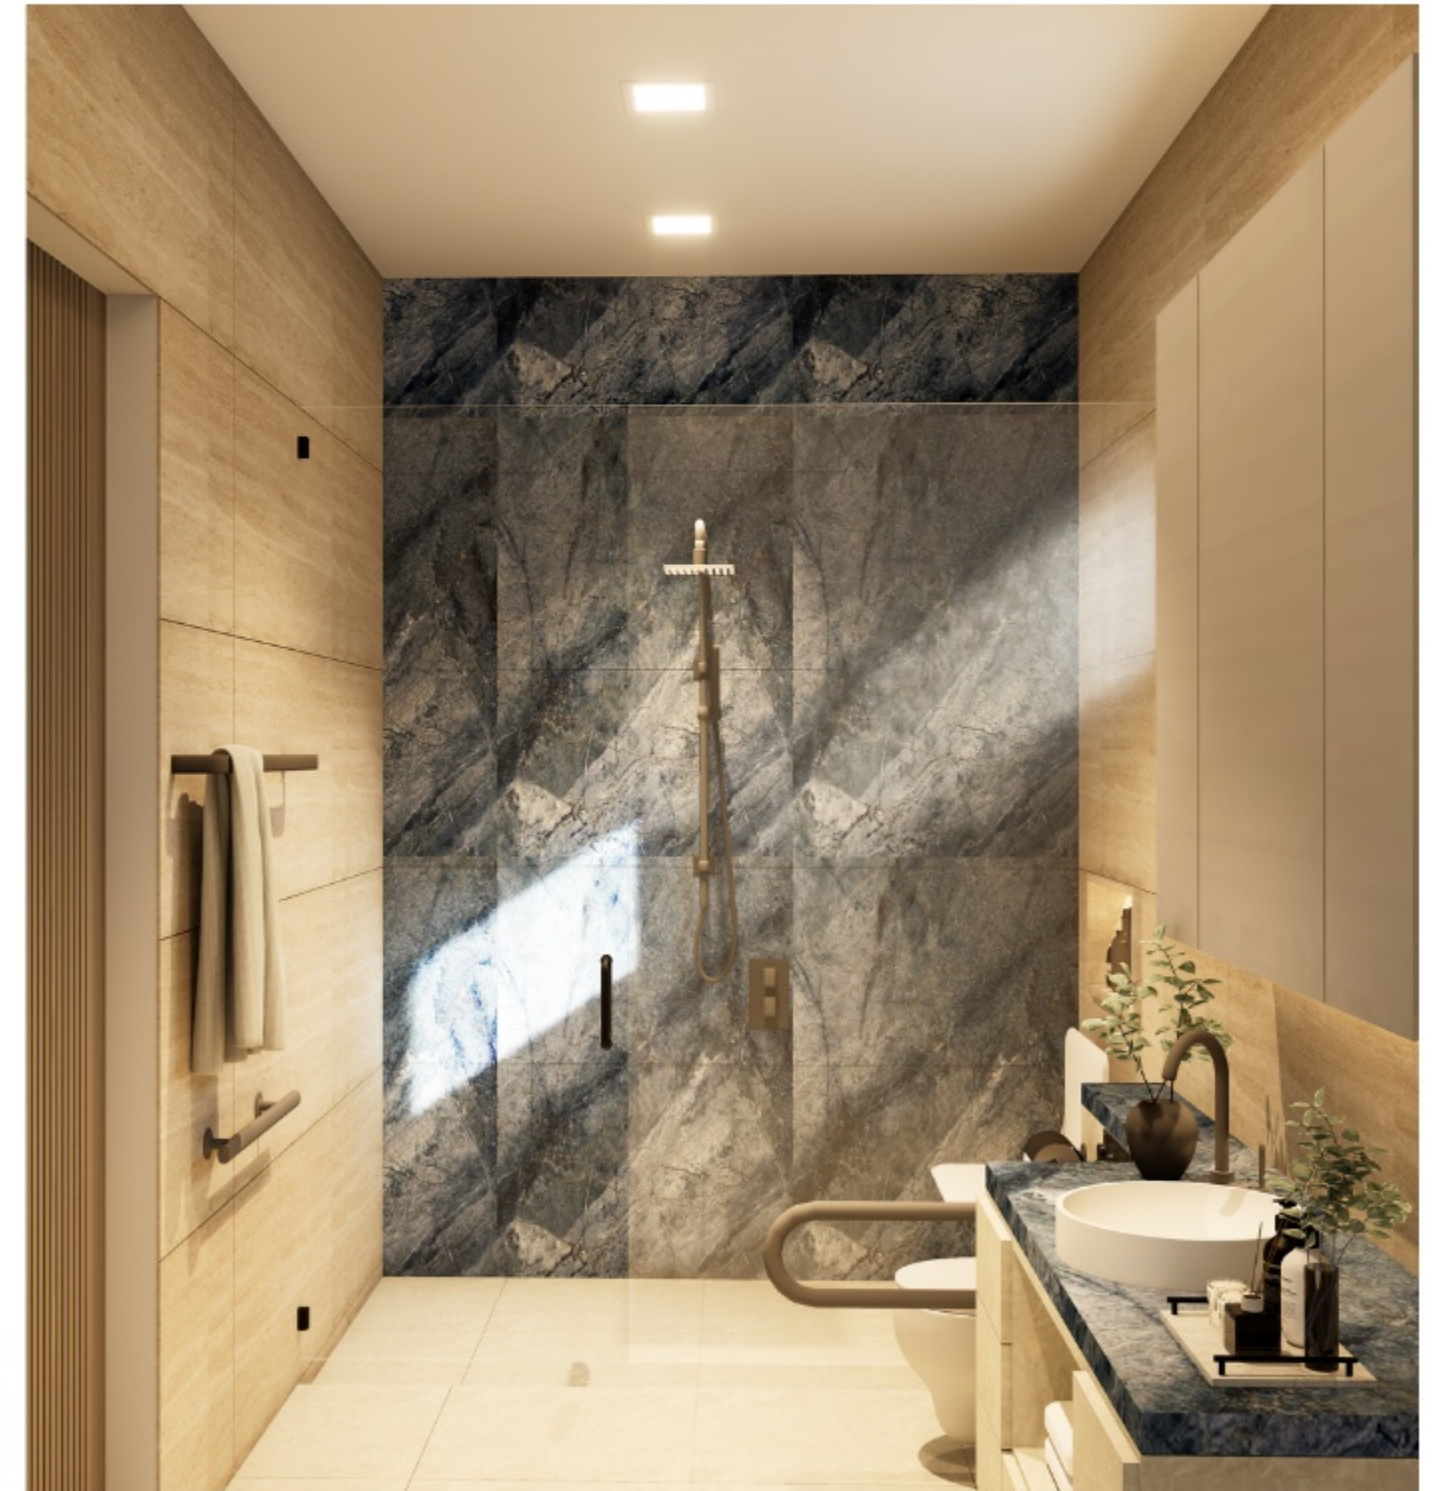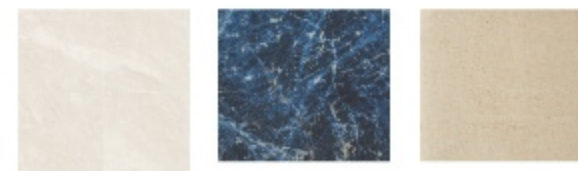

ARCHITECTURAL DESIGN


CONSTRUCTION DRAWING & MODEL MAKING

TYPE : ARCHITECTURAL DESIGN



CONCEPT : -

MY ROLE : เขียนแบบก่อสร้าง | จัดทำแบบรายละเอียด | สร้างและประกอบโมเดล



SOFTWARE : AUTOCAD | SKETCHUP | D5 RENDER

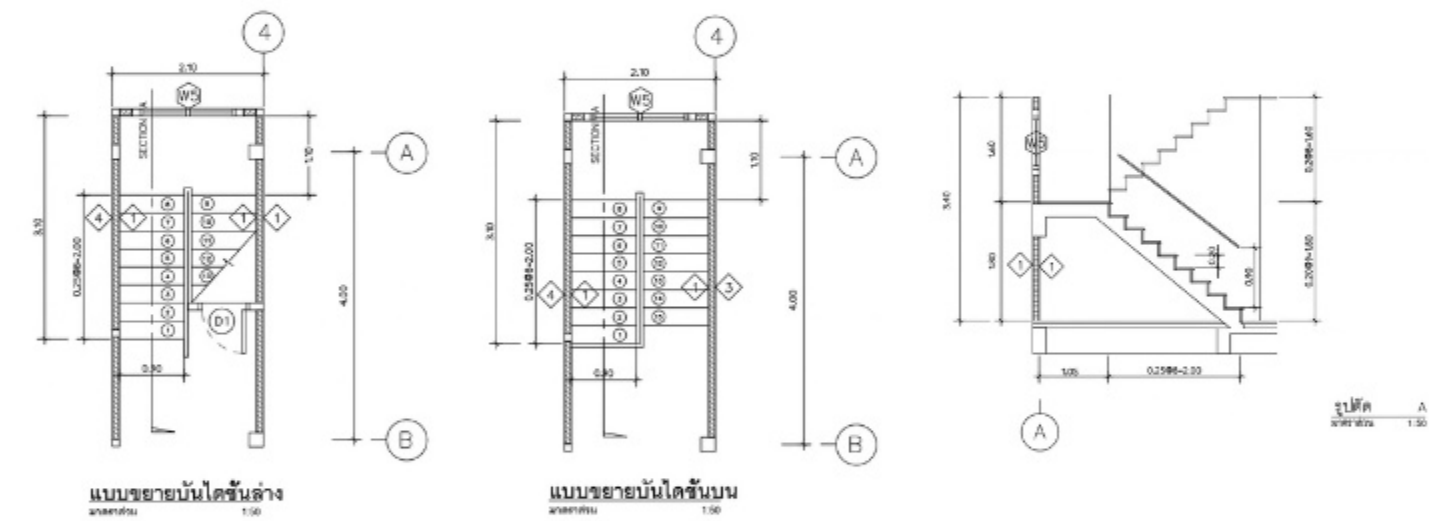


PLAN

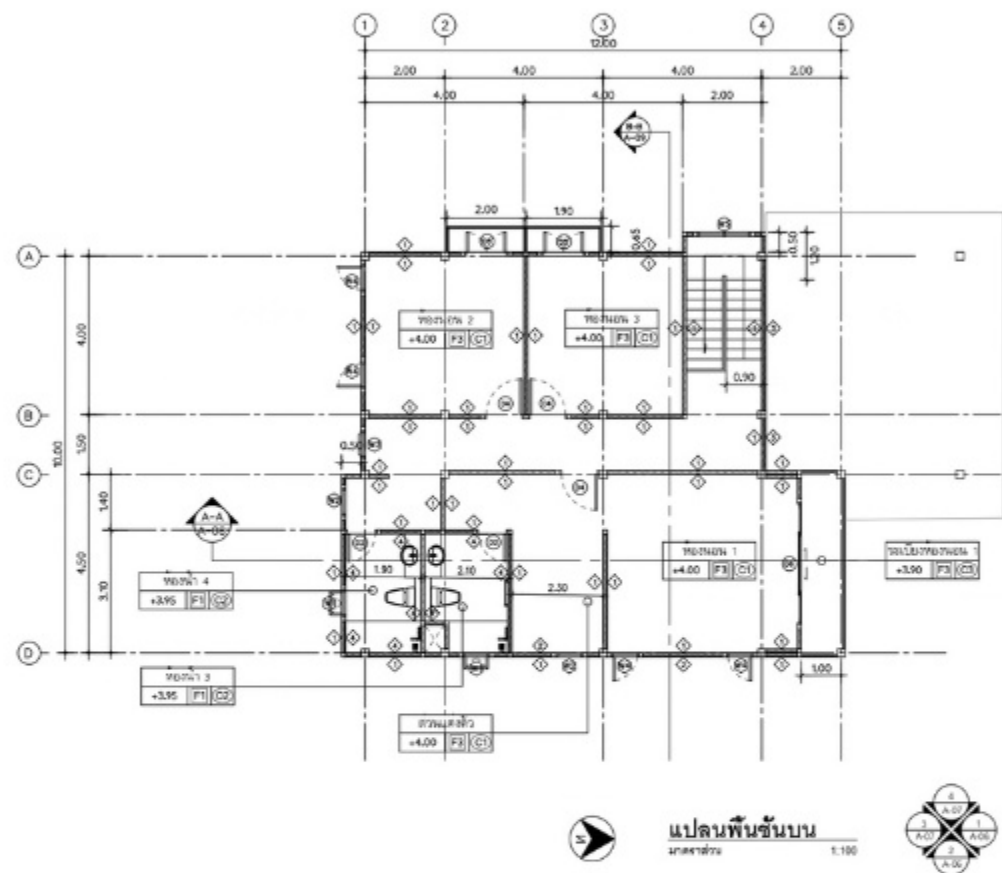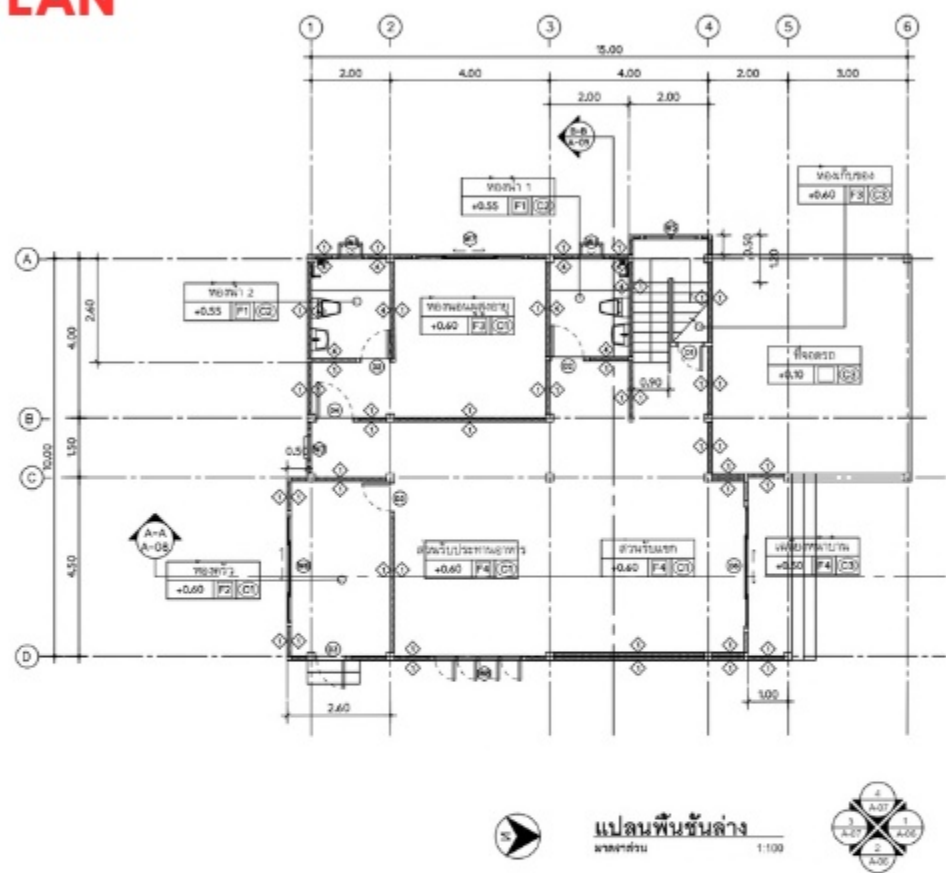

ELEVATION

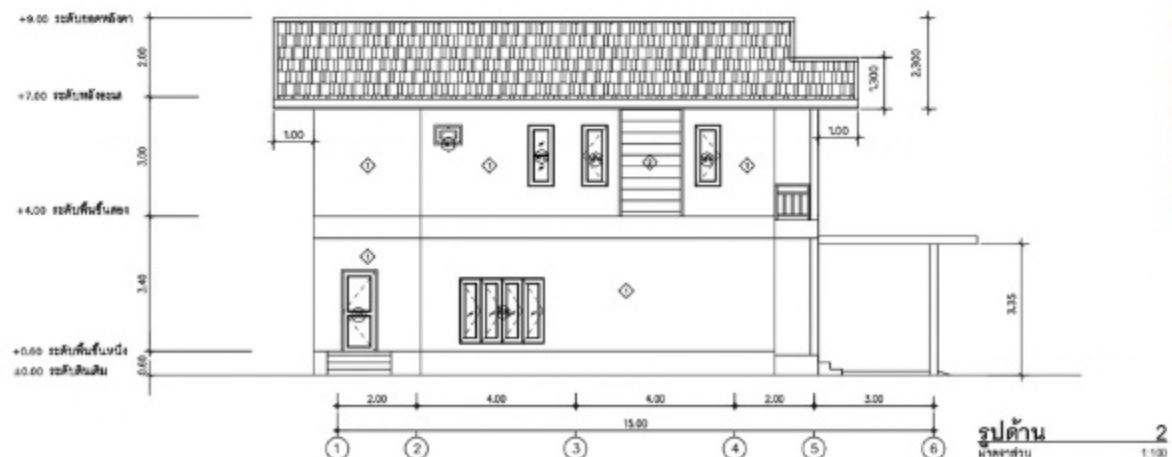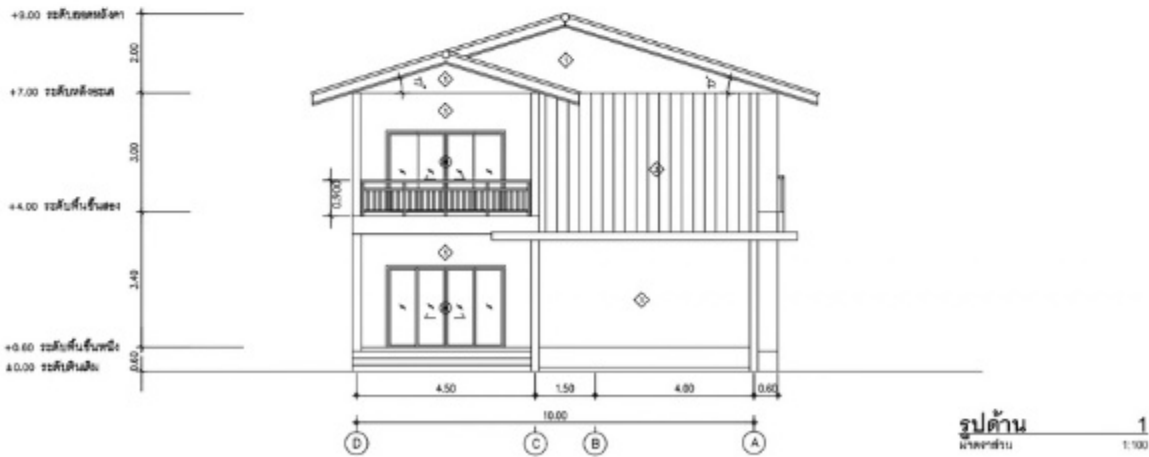

SECTION

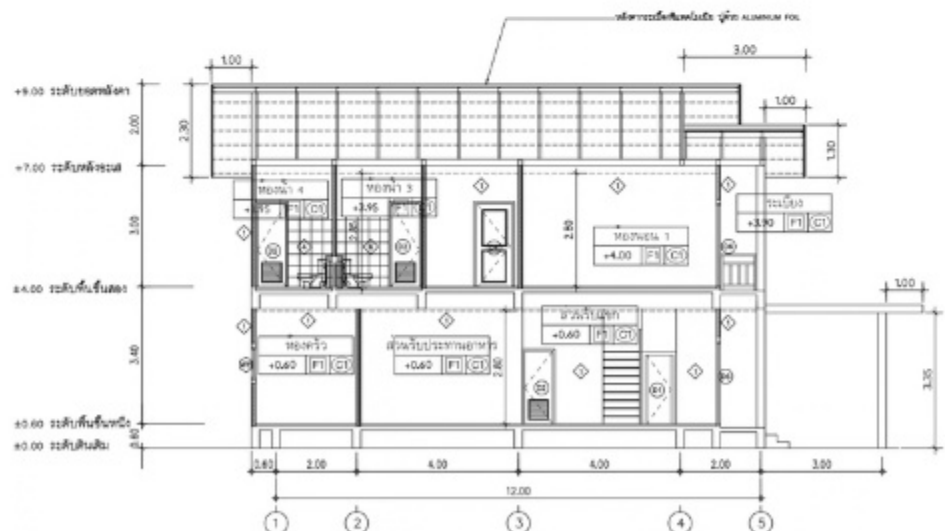

3D ARCHITECTURAL VISUALIZATION


3D MODELING & PRESENTATION

TYPE : 3D MODELING & PRESENTATION
 CONCEPT : -
 MY ROLE : 3D MODELING / RENDERING / PRESENTATION
 SOFTWARE : AUTOCAD / SKETCHUP / TAWINMOTION / ADOBE PHOTOSHOP

PLAN



ELEVATION

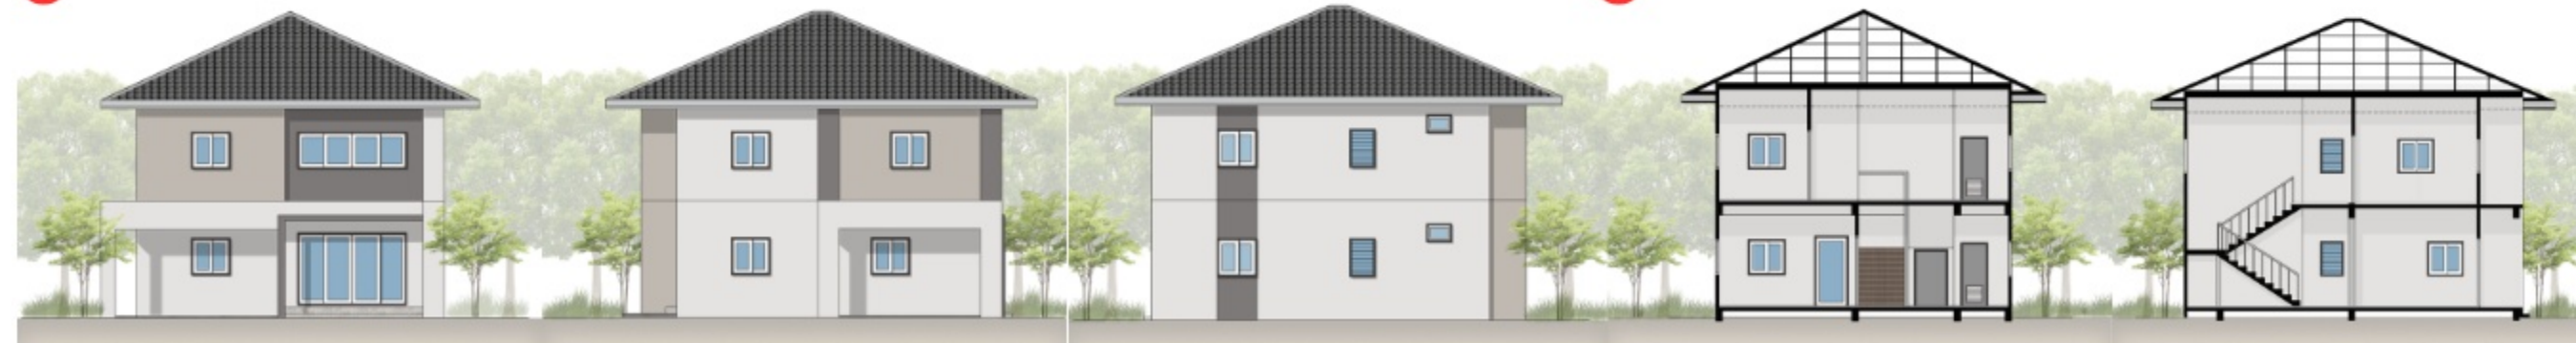

SECTION



CONFERENCE HOTEL

CONFERENCE HOTEL / ARCHITECTURAL DESIGN

TYPE : ARCHITECTURAL DESIGN

CONCEPT : RELAXATION IN NATURE

MY ROLE : CONCEPT DEVELOPMENT / SPACE PLANNING / 3D MODELING / ARCHITECTURAL DESIGN / 3D RENDERING / PRESENTATION

SOFTWARE : AUTOCAD / SKETCHUP / D5 RENDER / ADOBE PHOTOSHOP

ออกแบบโรงแรมเพื่อรองรับผู้ที่เดินทางมาประชุม สัมมนา และจัด
 แสดงงาน โดยนำ ลม ธรรมชาติ และวิว มาเป็นส่วนหนึ่งของการ
 ออกแบบ เพื่อสร้างพื้นที่พักผ่อนและบรรยากาศที่ผ่อนคลายให้แก่ผู้เข้าพัก



พักผ่อน



ลม




ต้นไม้ ธรรมชาติ

• LAYOUT PLAN



- อาคารต้อนรับ 1
- อาคารต้อนรับ 2
- อาคารห้องพัก A
- อาคารห้องพัก B
- อาคารห้องพัก C
- อาคารห้องพัก D

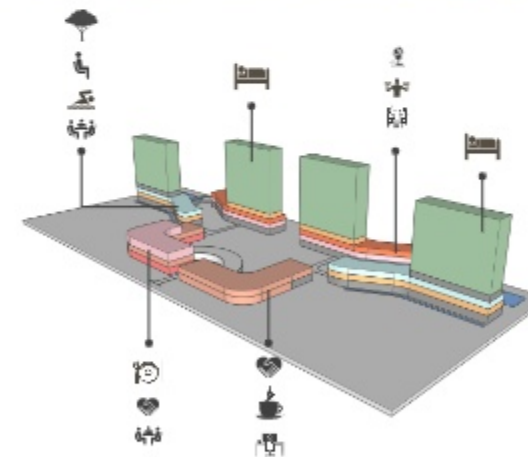

• ELEVATION 1



• ELEVATION 2



ARCHITECTURAL INTERIOR DESIGN

FUTURARC PRIZE 2024 (GROUP PROJECT)


REVIVAL BIRD-DOG

TYPE : ARCHITECTURE COMPETITION

CONCEPT : ระบบนิเวศ การอยู่ร่วมกัน การหมุนเวียนของพลังงาน และการหมุนเวียนของทรัพยากร

MY ROLE : PRESENTATION DESIGN / FLOOR PLAN / DESIGN PROCESS / SECTION & FLOOR PROGRAM




SOFTWARE : SKETCHUP | CANVA

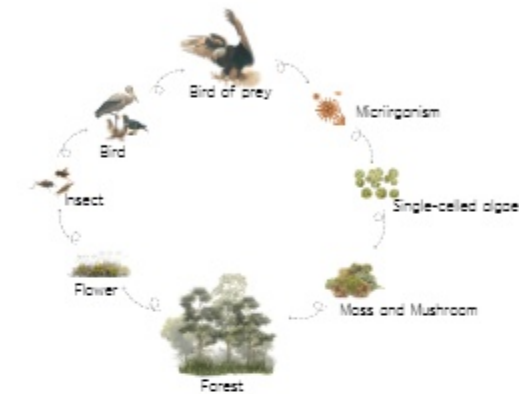

การออกแบบเริ่มจากการนำโครงสร้างอาคารเดิมกลับมาใช้ใหม่ พร้อมเพิ่มพื้นที่สีเขียว แหล่งน้ำ และช่องเปิดเพื่อสร้างสภาพแวดล้อมที่เหมาะสมกับนก จากนั้นจัดพื้นที่ให้รองรับทั้งการอยู่อาศัย การวิจัย การเรียนรู้ และการสังเกตพฤติกรรมของนก

แนวคิดระบบนิเวศถูกนำมาพัฒนาเป็นพื้นที่ที่สิ่งมีชีวิตหลากหลายชนิดสามารถอยู่ร่วมกัน และเกิดการหมุนเวียนของพลังงานและทรัพยากรภายในพื้นที่

DESIGN PROCESS

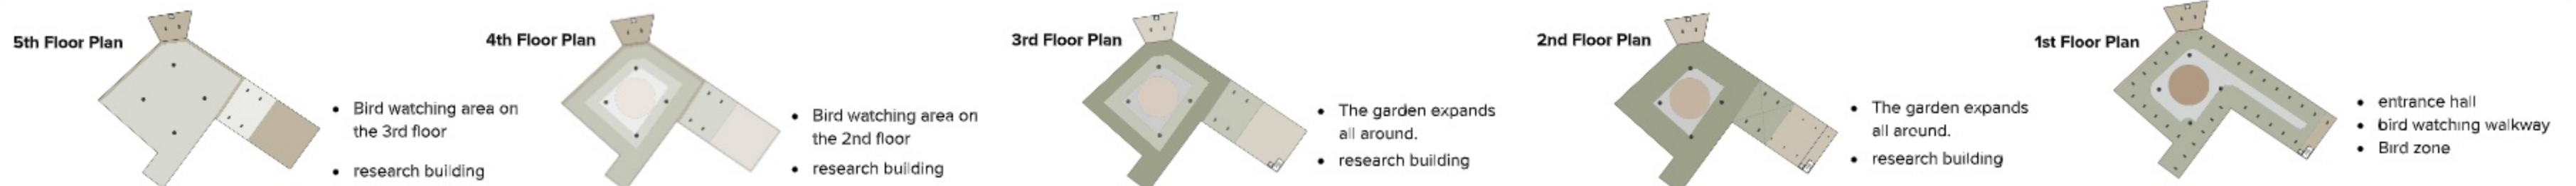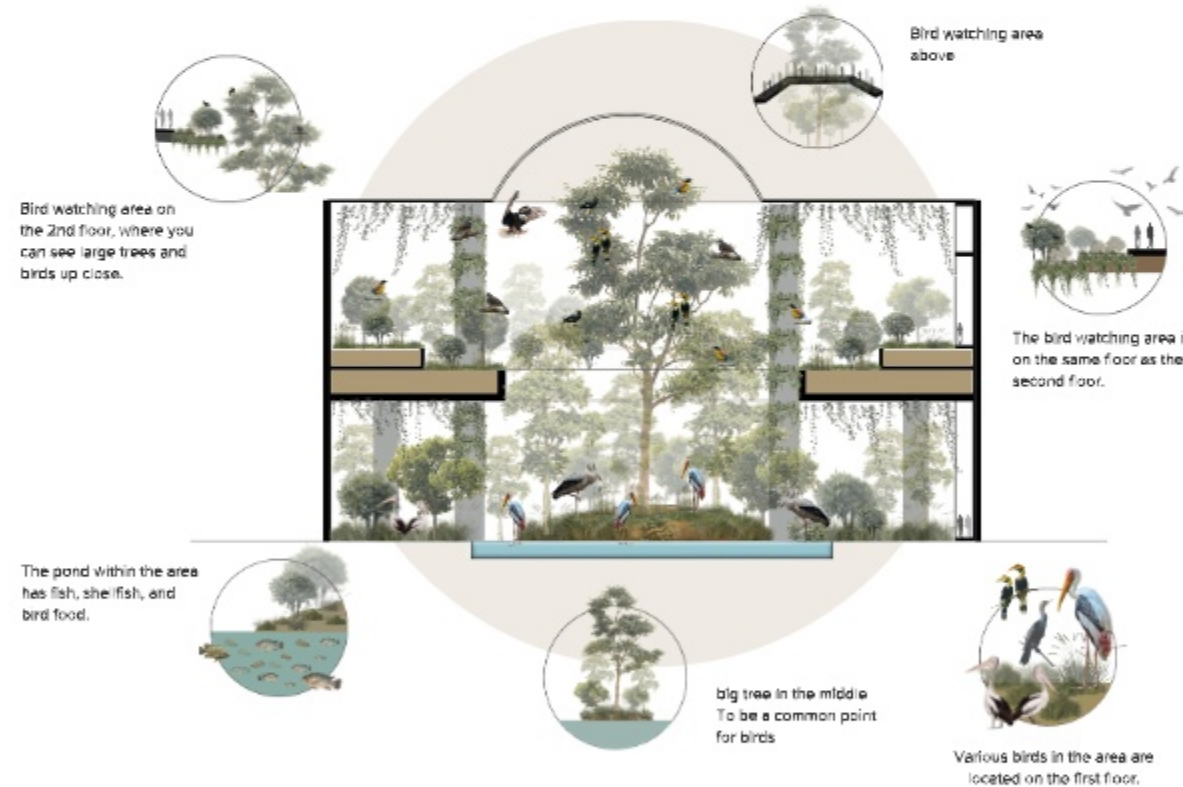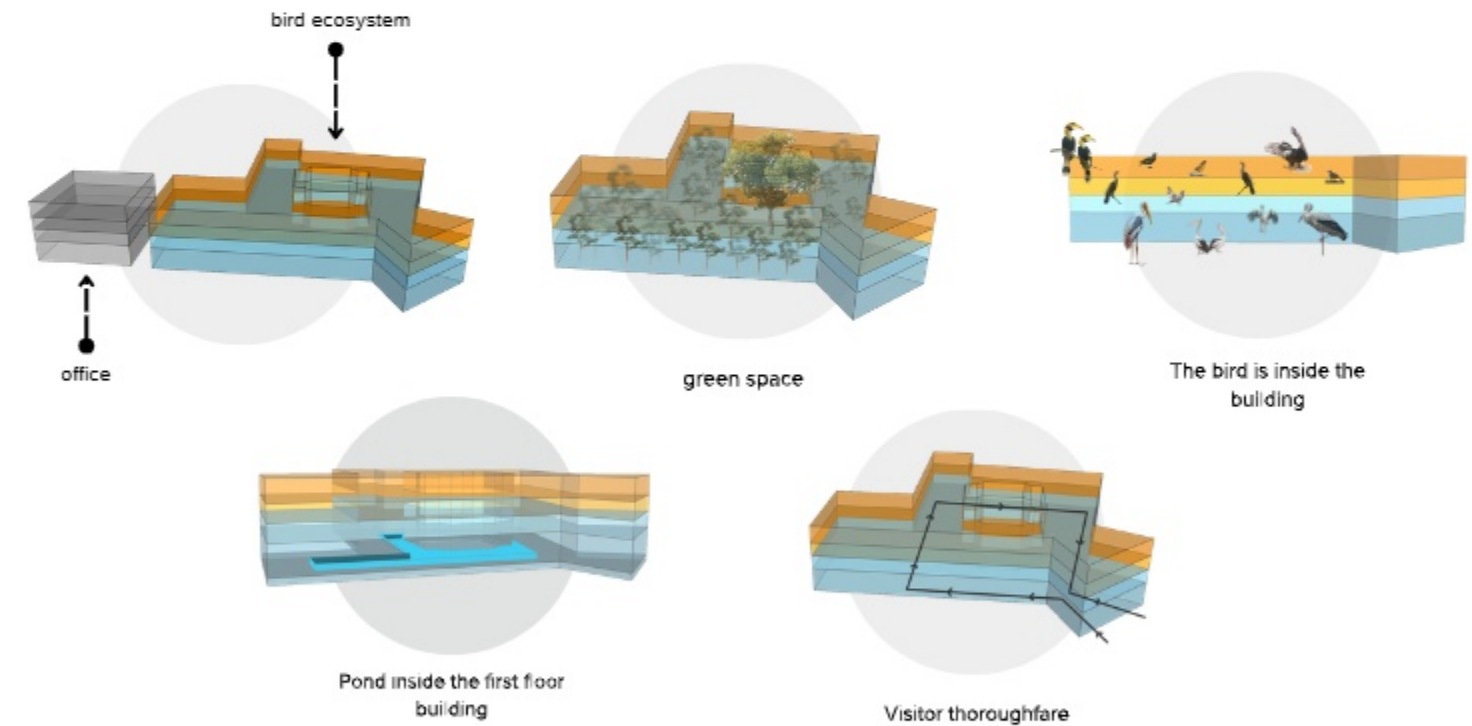

MARKETING FESTIVAL STREET FOOD ครั้งที่ 3

EVENT DESIGN & PRODUCTION

TYPE : EVENT DESIGN & PRODUCTION


CONCEPT : นำ “วงล้อปั่นผ้า” มาเป็นแนวคิดหลักของพิธีเปิด เชื่อมโยงผ้าไหมไทยกับอัตลักษณ์ของสมุทรสาคร

MY ROLE : CONCEPT DESIGN / MATERIAL SELECTION / PRODUCTION & INSTALLATION



SOFTWARE : CANVA




ขั้นตอนการออกแบบพิธีเปิด

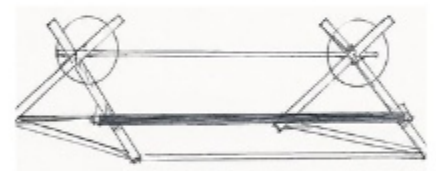

พัฒนาจากโครงวงล้อปั่นผ้า
สู่โครงสร้างสำหรับพิธีเปิด

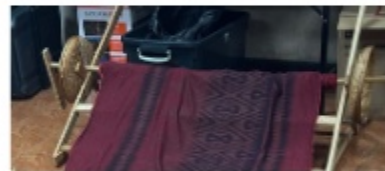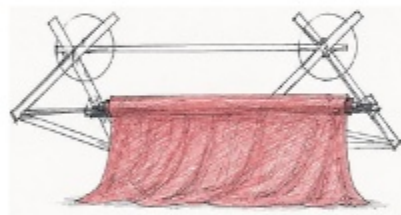

ติดตั้งผ้าบริเวณโป๊บนวนส่วนล่าง
พร้อมปล่อยผ้าให้มีความพลิ้วไหว

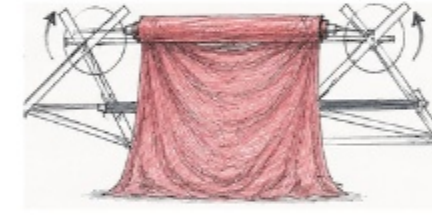

ดึงและพับผ้าขึ้นสู่ด้านบน
เพื่อเปิดเผยพื้นที่ของแนวด้านล่าง



THITIWAN CHAIDED
ARCHITECTURE | INTERIOR DESIGN

CONTACT

Phone - 0991625311

Email - thitiwanjaided@email.com

Location - Bangkok, Thailand

“HOPE WE GET TO WORK TOGETHER”